


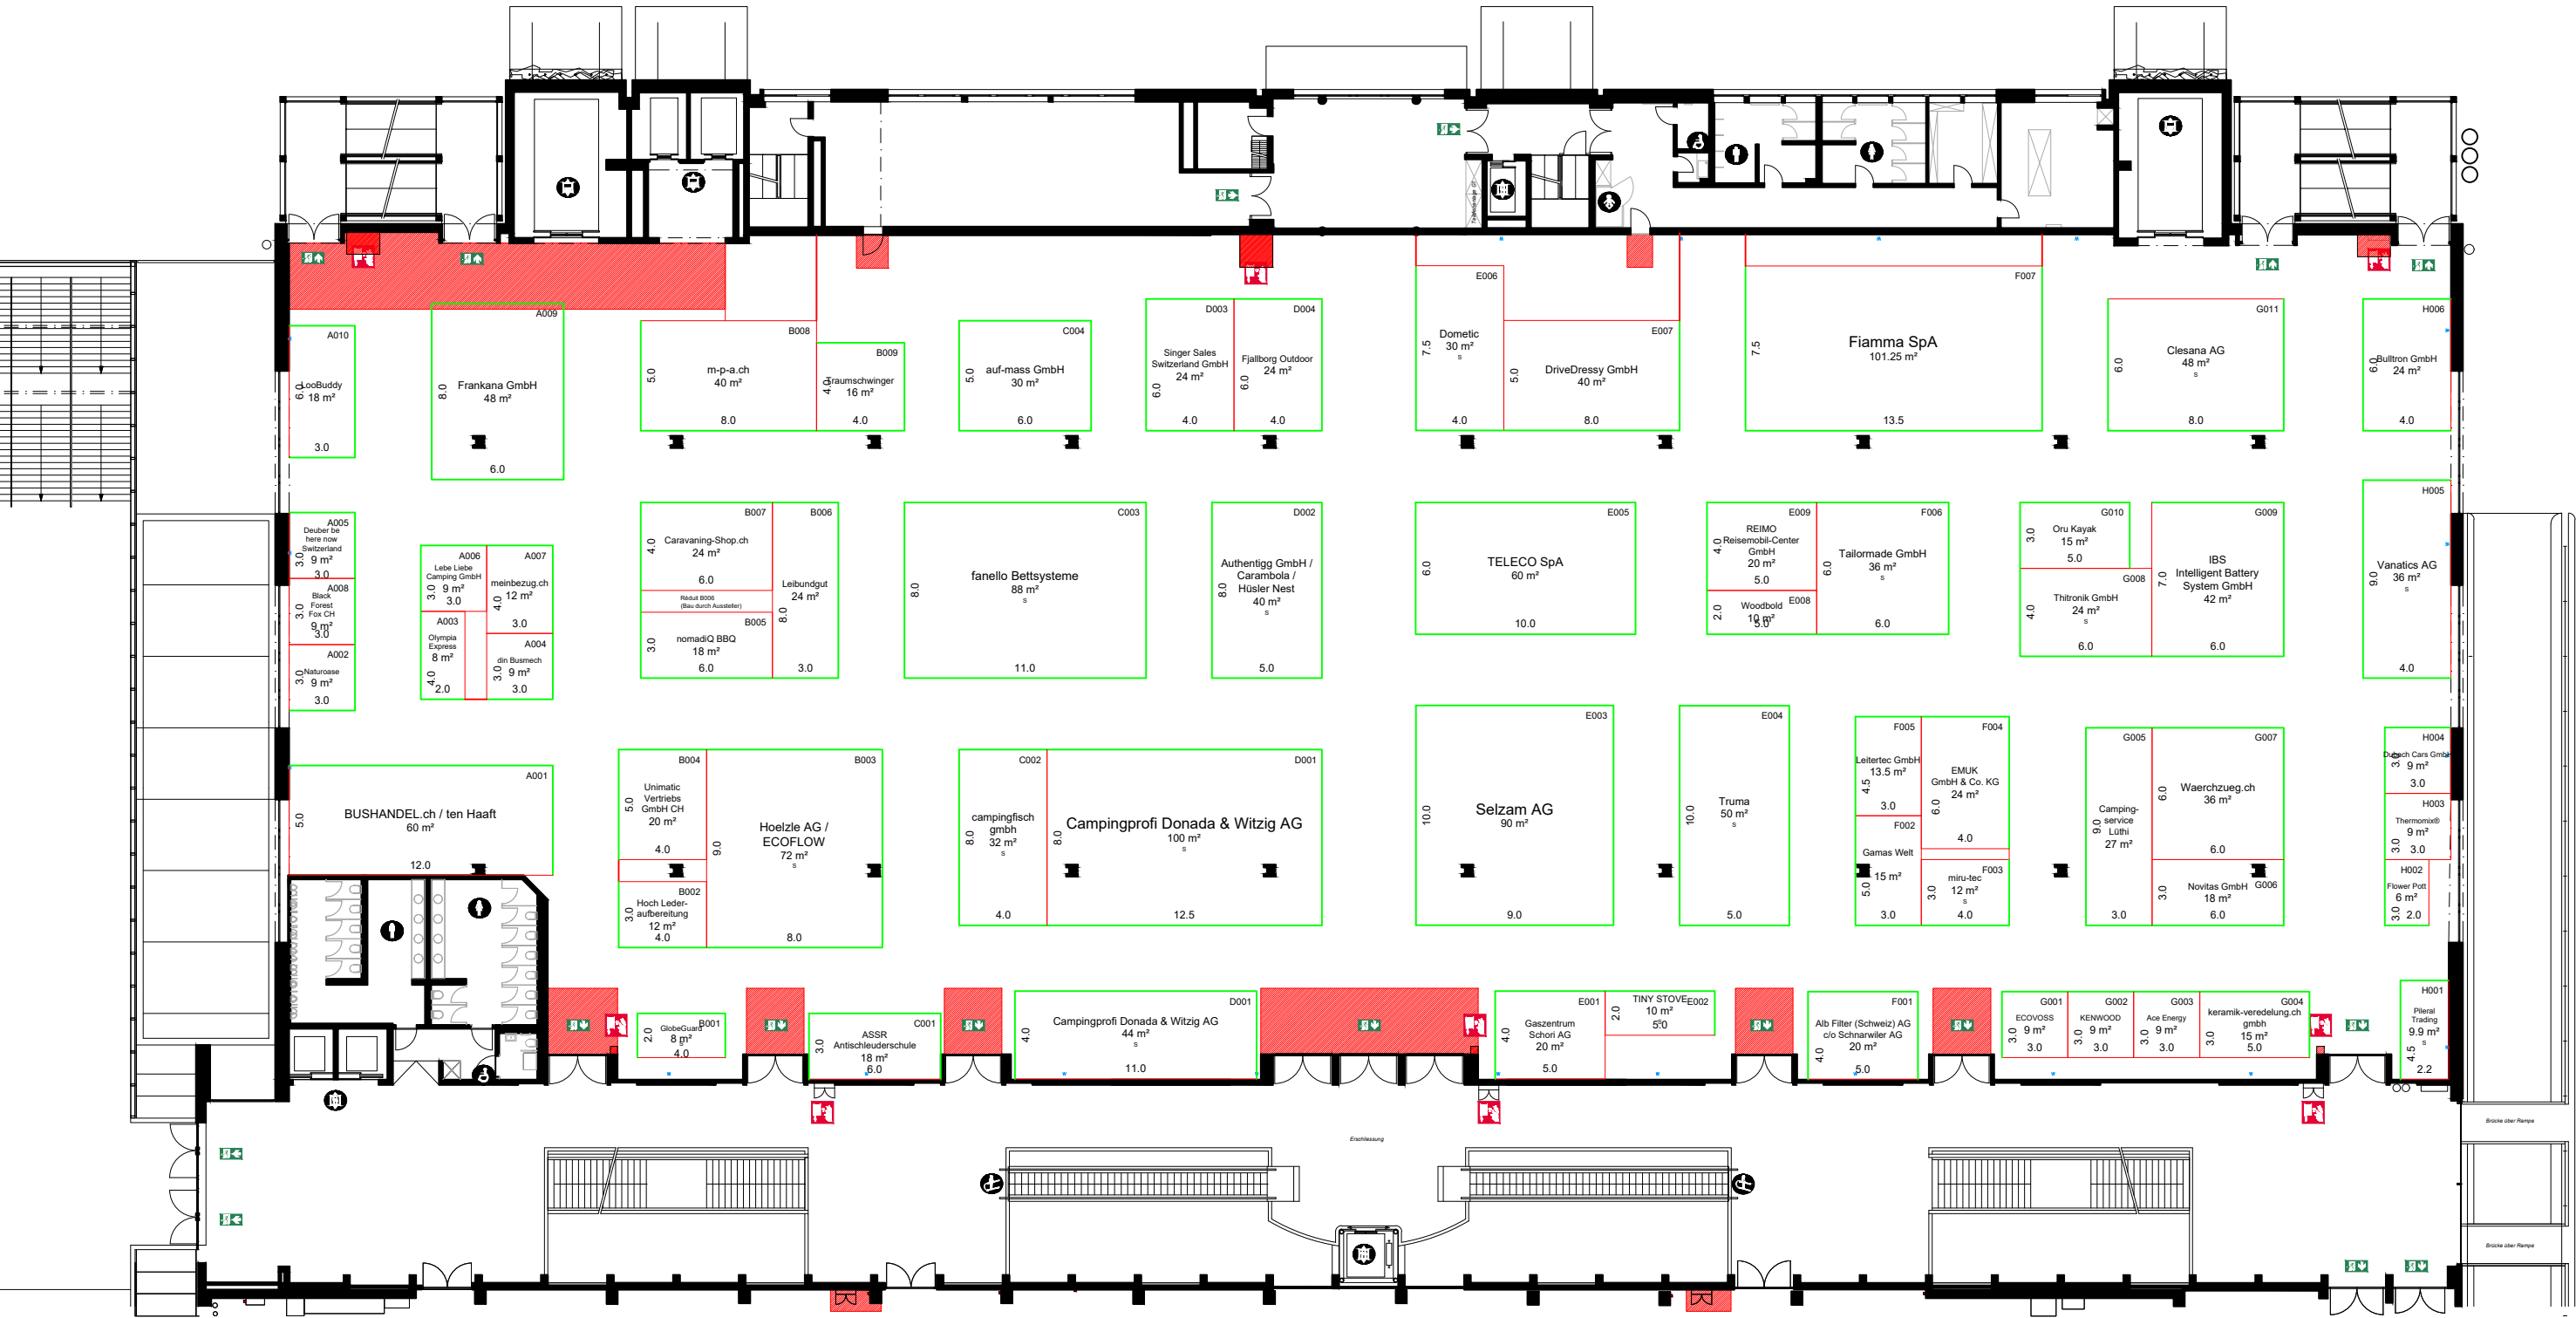

Kennzahlen

Gesamtfläche: 3'620m²
Hallenhöhe: 5.00 / 4.15m
Hallenhöhe i.L.: 3.80m
max. Bauhöhe: 3.30m
Deckenabhängung: 50 kg/m²
Bodenbelastbarkeit: 1'000 kg/m²
Stützenraster: 9.00 x 19.50m
Stützenquerschnitte: 0.55 x 0.55m
Torgrösse (bxbh): 2.33 x 2.40m
Warenlift (lxbxh): 6.20 x 2.97 x 2.98m (5t)
Sicherheitseinricht.: Brandmelder- und Sprinkleranlage

Halle 1.2

3'620m²
5.00 / 4.15m
3.80m
3.30m
50 kg/m²
1'000 kg/m²
9.00 x 19.50m
0.55 x 0.55m
2.33 x 2.40m
6.20 x 2.97 x 2.98m (5t)
Brandmelder- und Sprinkleranlage

Konstruktion

- Mauer / Stütze tragend
- Deckeninfo / Galerie
- Trägerstruktur
- Strom- / Wasseranschluss
- Sperrfläche
- Standplanung
- geschlossene Seite
- offene Front

Signaletik

- Fluchtweg
- Sanität
- Handfeuerlöscher (HFL)
- Wasserlöschposten (WLP)
- Information
- Toilette
- Parkplatz
- Tramstation

Gebäude 11 Halle 1.2

HALLE 1.2

Massstab: 1:1000
Zeichner: M. Furer

Plangrösse: DIN A3
Druckdatum: 15.09.2026

Veranstaltung: SCS 2026
Veranstaltungs-Datum: 22.10. - 26.10.2026

BERNEXPO

Suisse Caravan Salon