


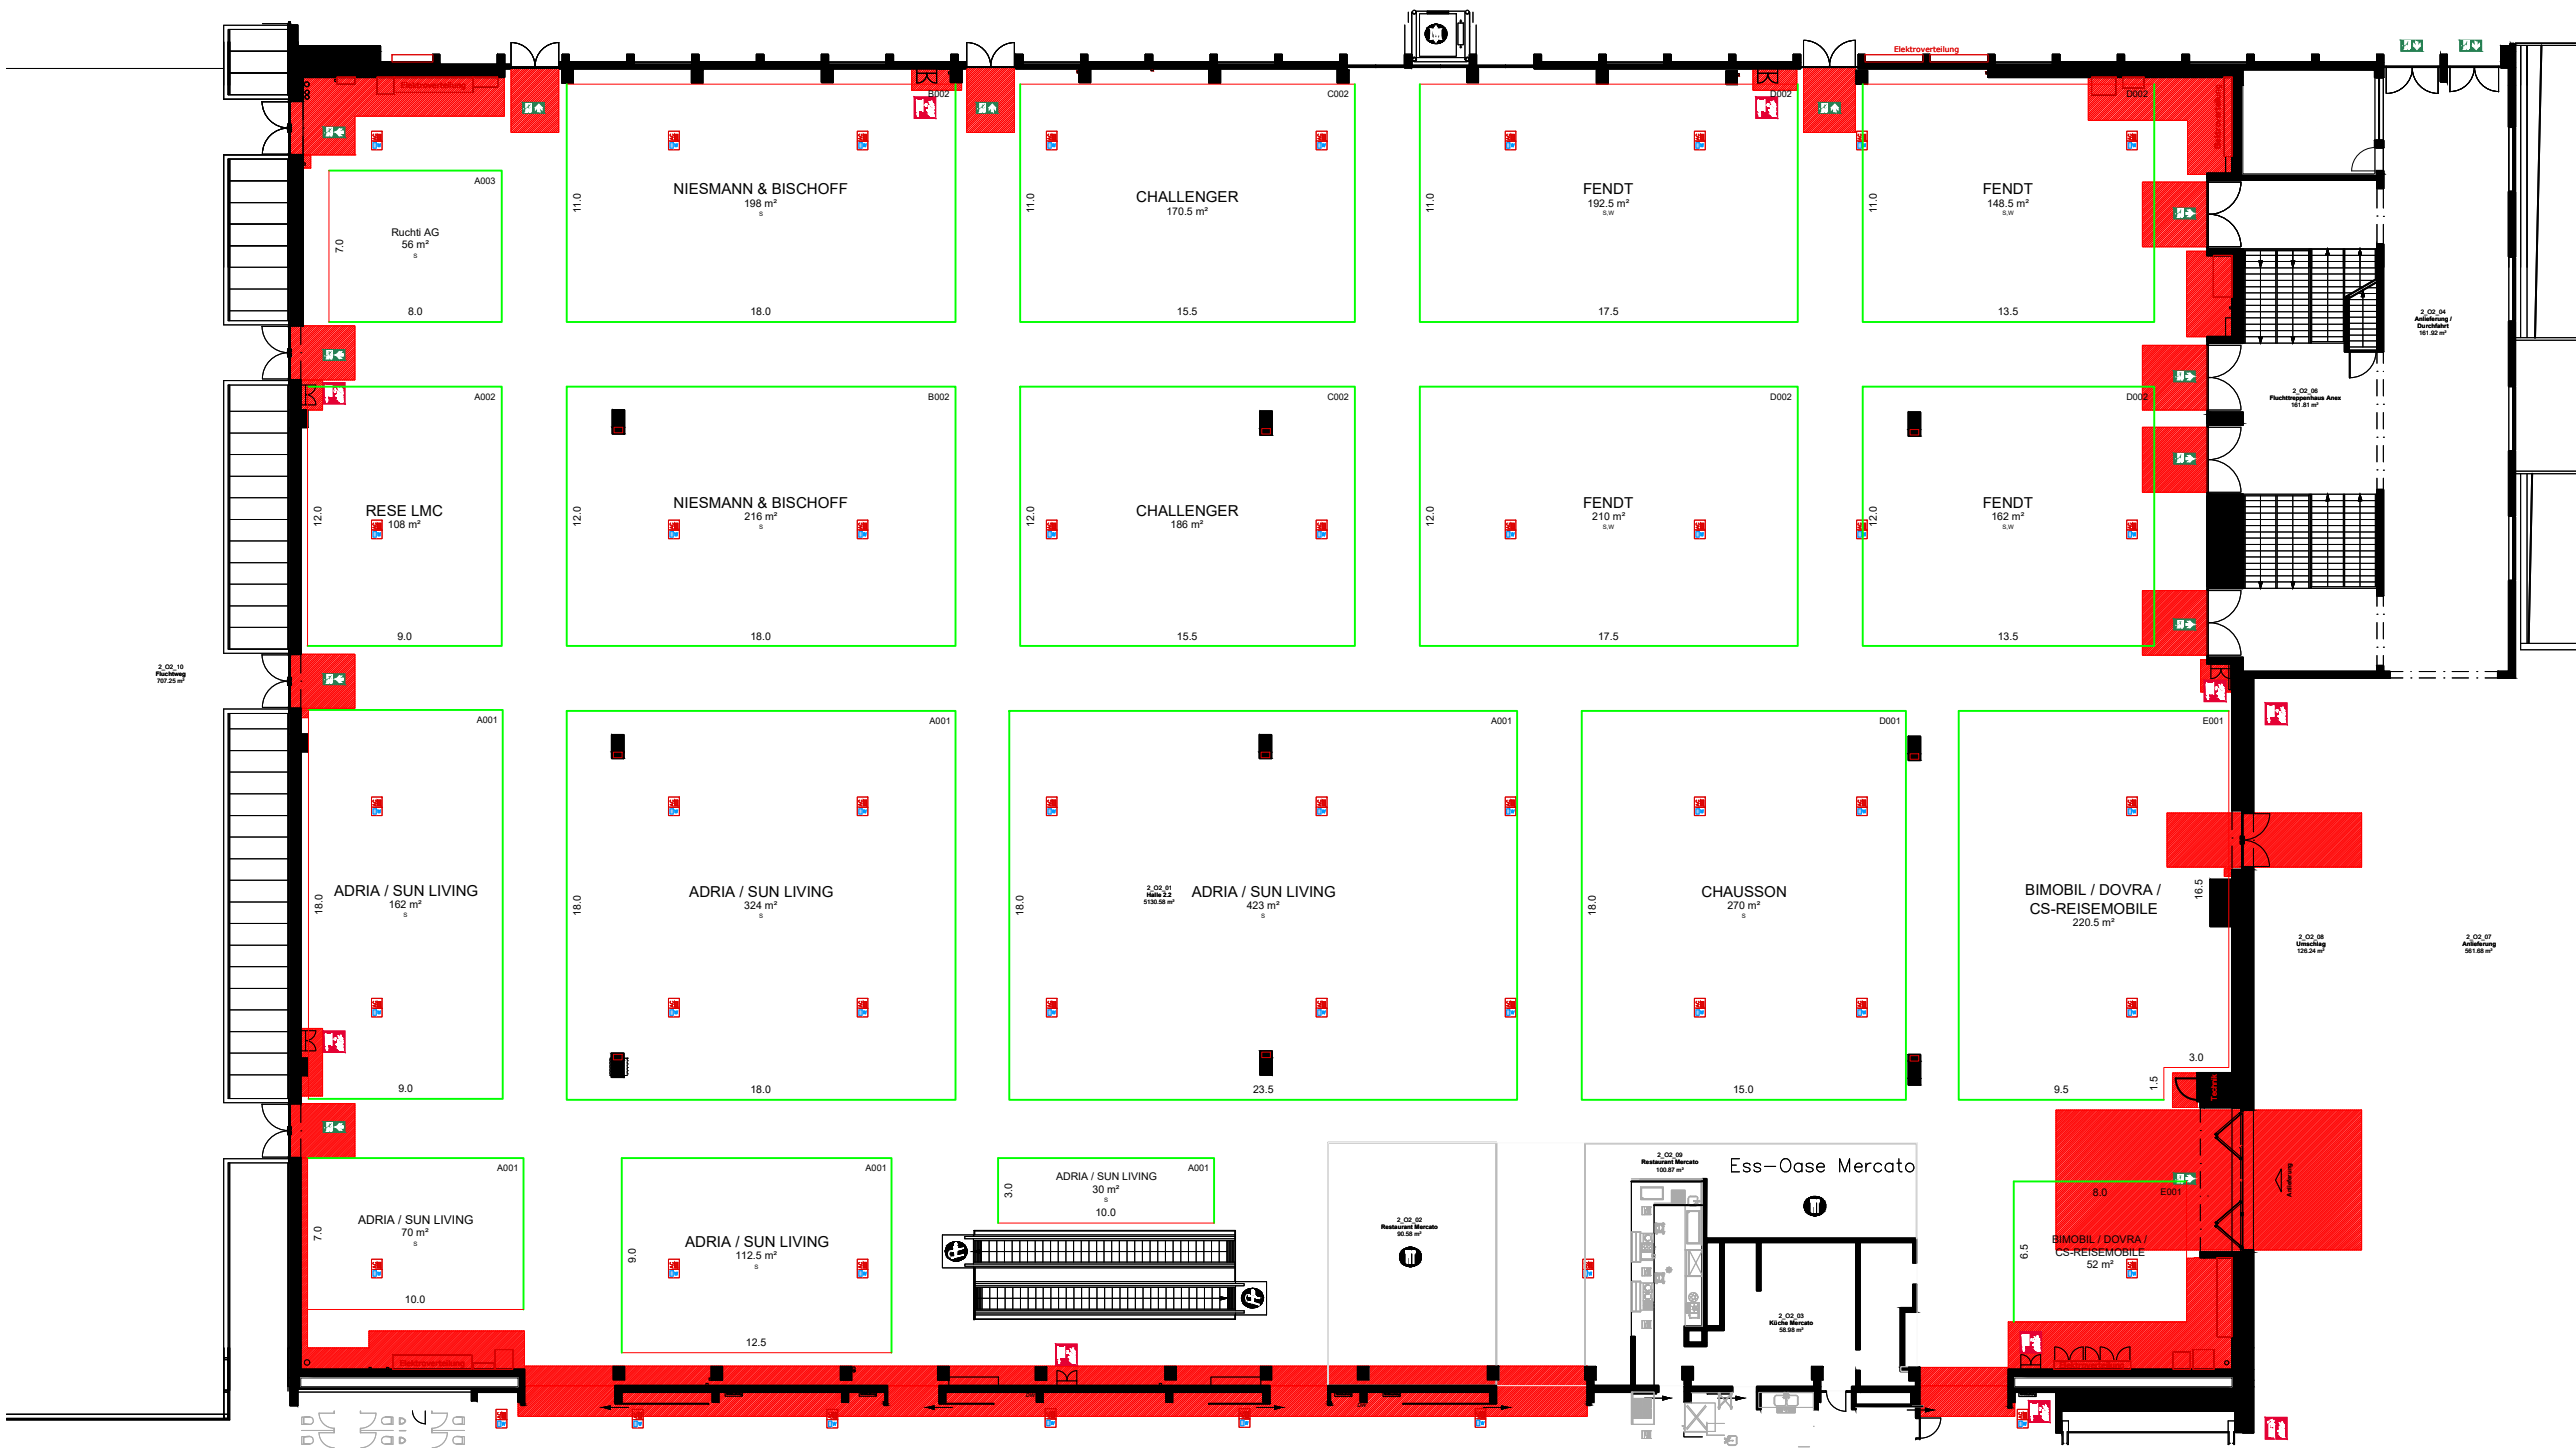

Anlieferung
EG 4.1
OG 4.2
EG 5.1
OG 5.2
EG 6.1
OG 6.2

Eintritt
EG 1.1
OG 1.2
OG 1.3
EG 2.0
OG 2.1
OG 2.2
EG 3.0
OG 3.1
OG 3.2
EG 7.1
OG 7.2

PostFinance Arena

Eintritt

Kennzahlen

Gesamtfläche 5'200m²
Hallenhöhe 10.00m
Hallenhöhe i.L. 8.00m
max. Bauhöhe 7.50m
Deckenabhängung 50 kg/m²
Bodenbelastbarkeit 750 kg/m²
Stützenraster 30.00 x 15.00m
Stützenquerschnitt 0.55 x 0.80 / 1.09 / 1.38m
Torgrosse (btxh) 5.62 x 4.37m
Warenlift (lxbxh) -
Gastronomie Ess-Oase Mercato
Sicherheitseinricht. Brandmelder- und Sprinkleranlage

Halle 2.2

5'200m²
10.00m
8.00m
7.50m
50 kg/m²
750 kg/m²
30.00 x 15.00m
0.55 x 0.80 / 1.09 / 1.38m
5.62 x 4.37m
-
Ess-Oase Mercato
Brandmelder- und Sprinkleranlage

Konstruktion

Mauer / Stütze tragend
Deckeninfo / Galerie
Trägerstruktur
Strom- / Wasseranschluss
Sperfläche
Standplanung
geschlossene Seite
offene Front

Signaletik

Fluchtweg
Sanität
Handfeuerlöscher (HFL)
Wasserlöschposten (WLP)
Information
Toilette
Parkplatz
Tramstation

Gebäude 2 | Halle 2.2

HALLE 2.2

Massstab
J.

Zeichner
M. Furer

Plangrösse
DIN A3

Druckdatum
26.06.2026

Veranstaltung
SCS 2026

Veranstaltungs-Datum
22.10.- 26.10.2026