


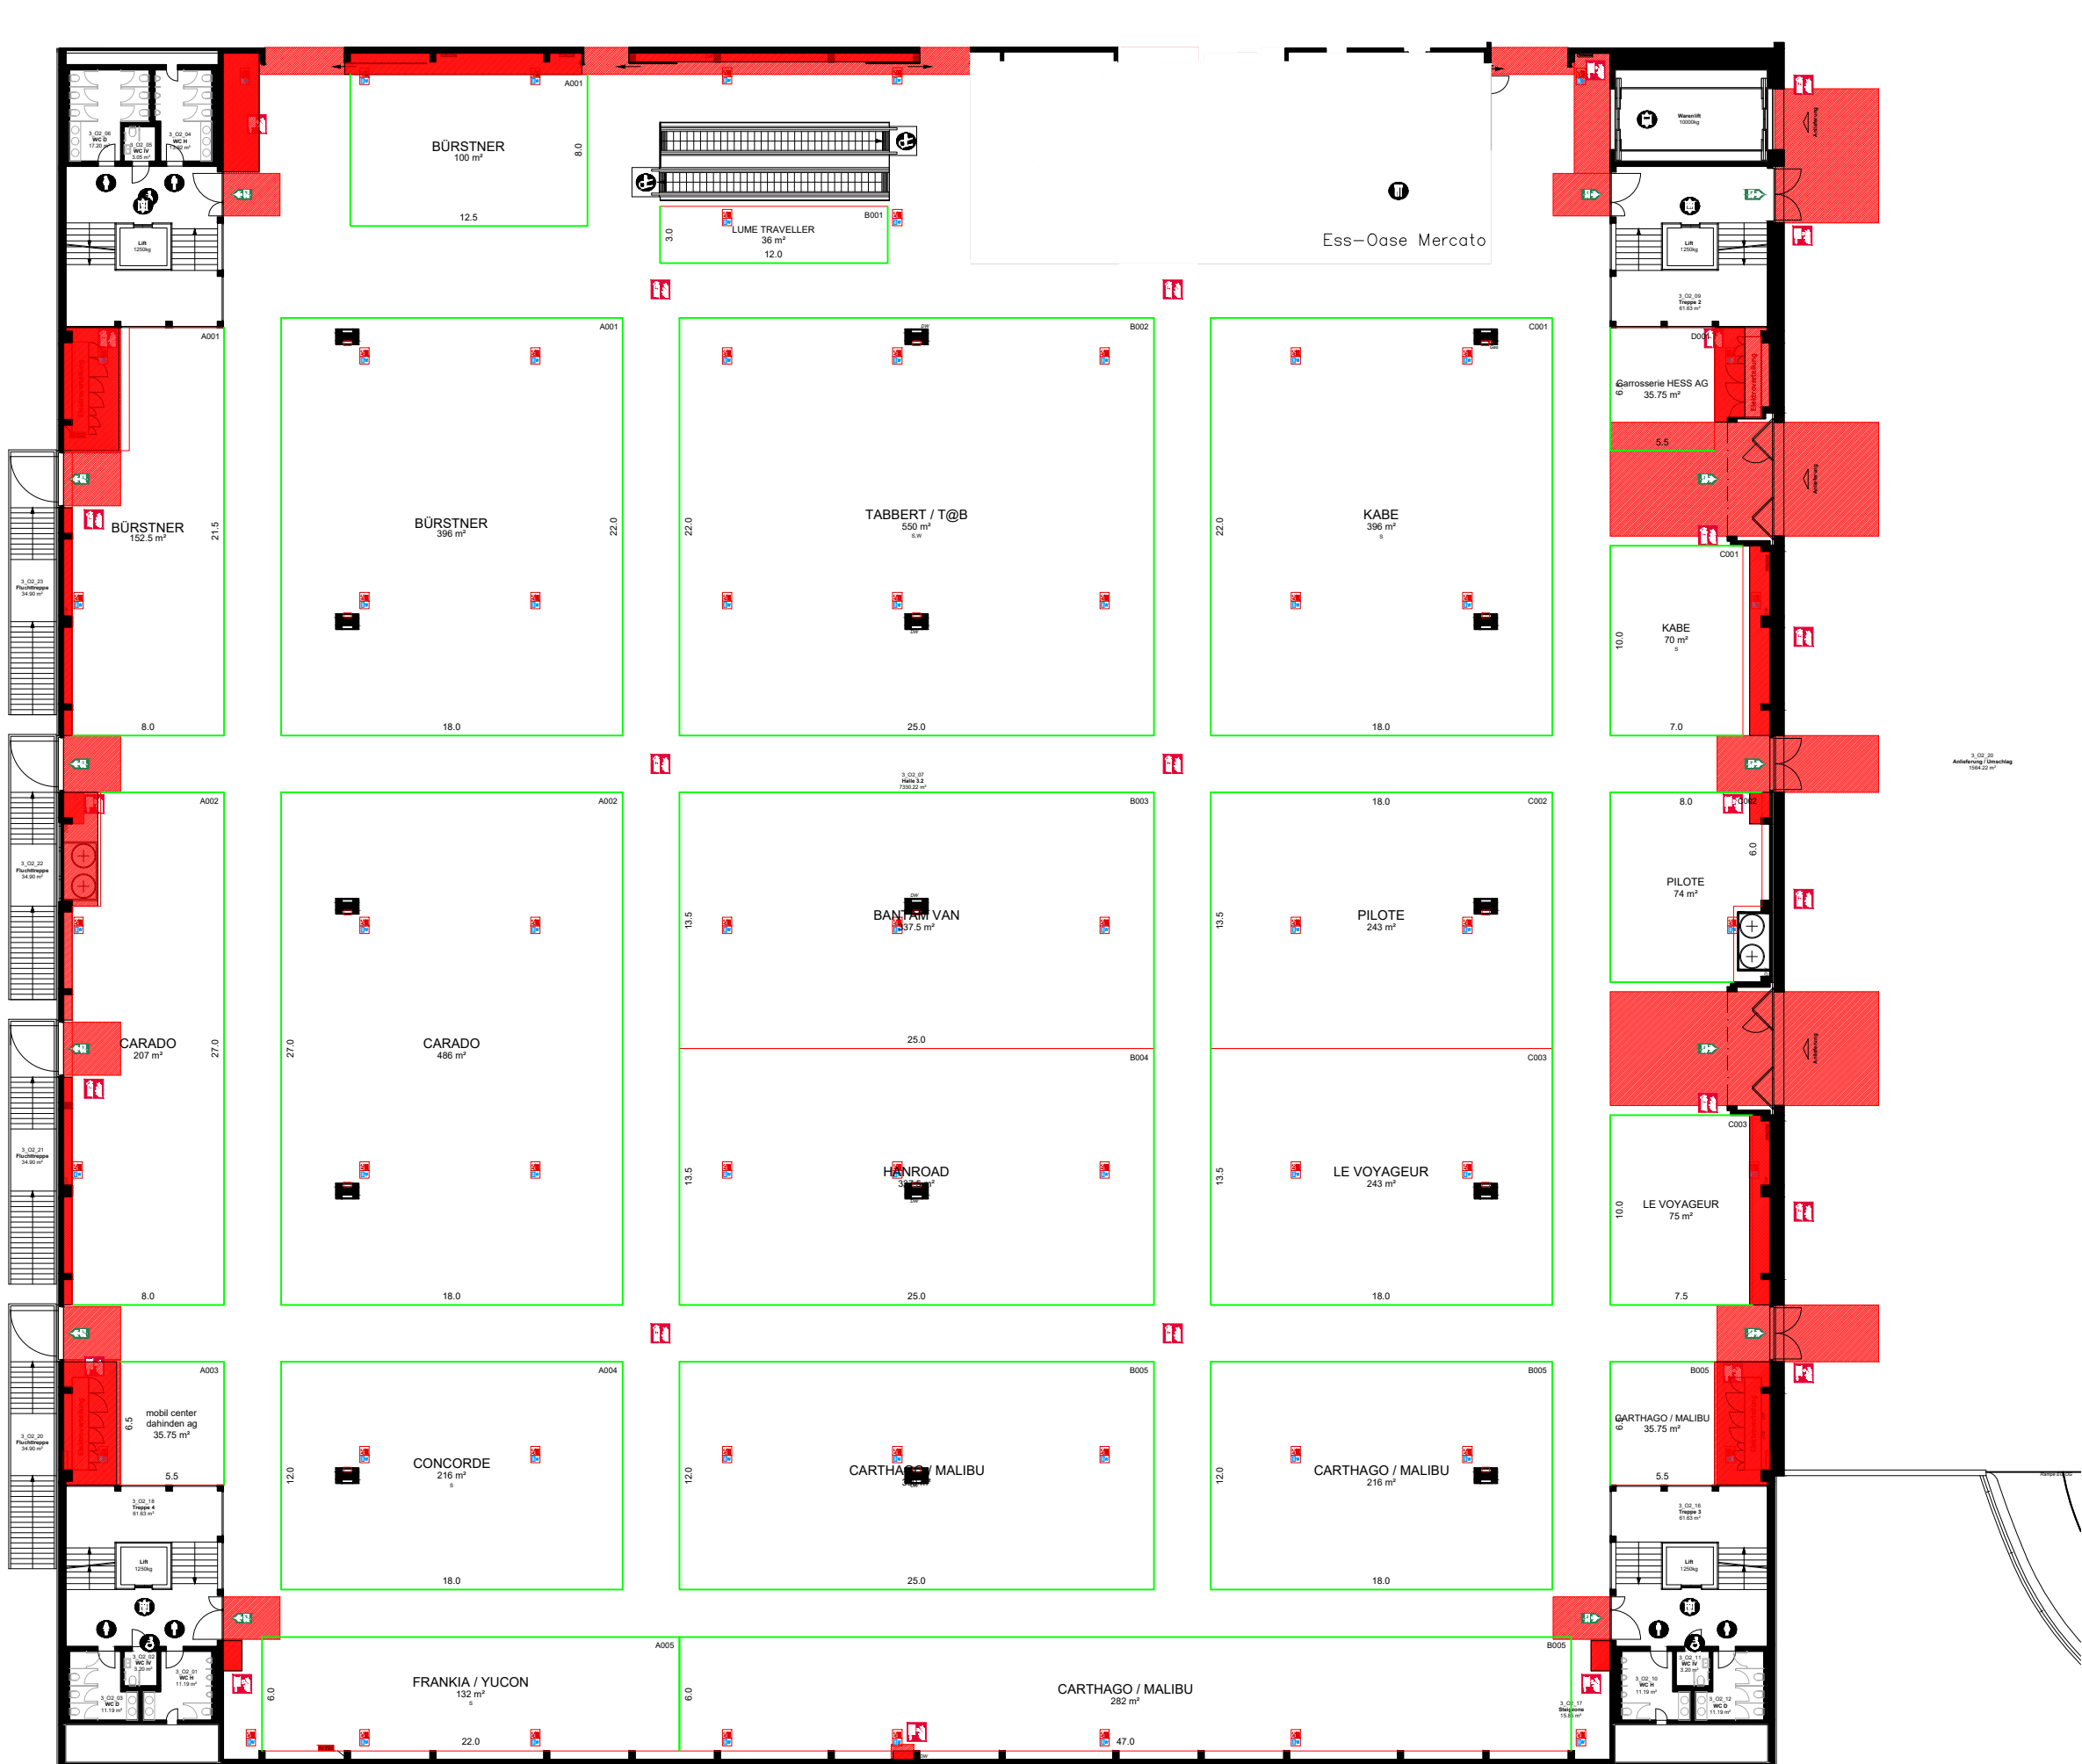

Kennzahlen

Gesamtfläche	7'430m²
Hallenhöhe	10.00m
Hallenhöhe i.L.	8.00m
max. Bauhöhe	7.50m
Deckenabhängung	50 kg/m²
Bodenbelastbarkeit	750 kg/m²
Stützenraster	30.00 x 15.00m
Stützenquerschnitte	1.20 x 0.80m
Torgrosse (bxh)	5.62 x 4.37m
Warenlift (lxbxh)	7.30 x 3.16 x 3.50m (10t)
Gastronomie	Ess-Oase Mercato
Sicherheitseinricht.	Brandmelder- und Sprinkleranlage

Konstruktion

- Mauer / Stütze tragend
- Deckeninfo / Galerie
- Trägerstruktur
- Strom-/ Wasseranschluss
- Sperrfläche

Standplanung

- geschlossene Seite
- offene Front

Signaletik

- Fluchtweg
- Sanität
- Handfeuerlöscher (HFL)
- Wasserlöschposten (WLP)
- Information
- Toilette
- Parkplatz
- Tramstation

Gebäude 3 | Halle 3.2

HALLE 3.2

Masstab
1:1

Zeichner
M. Furer

Veranstaltung
SCS 2026

Veranstaltungs-Datum
22.10. - 26.10.2026

Plangrösse
DIN A3

Druckdatum
26.06.2026