


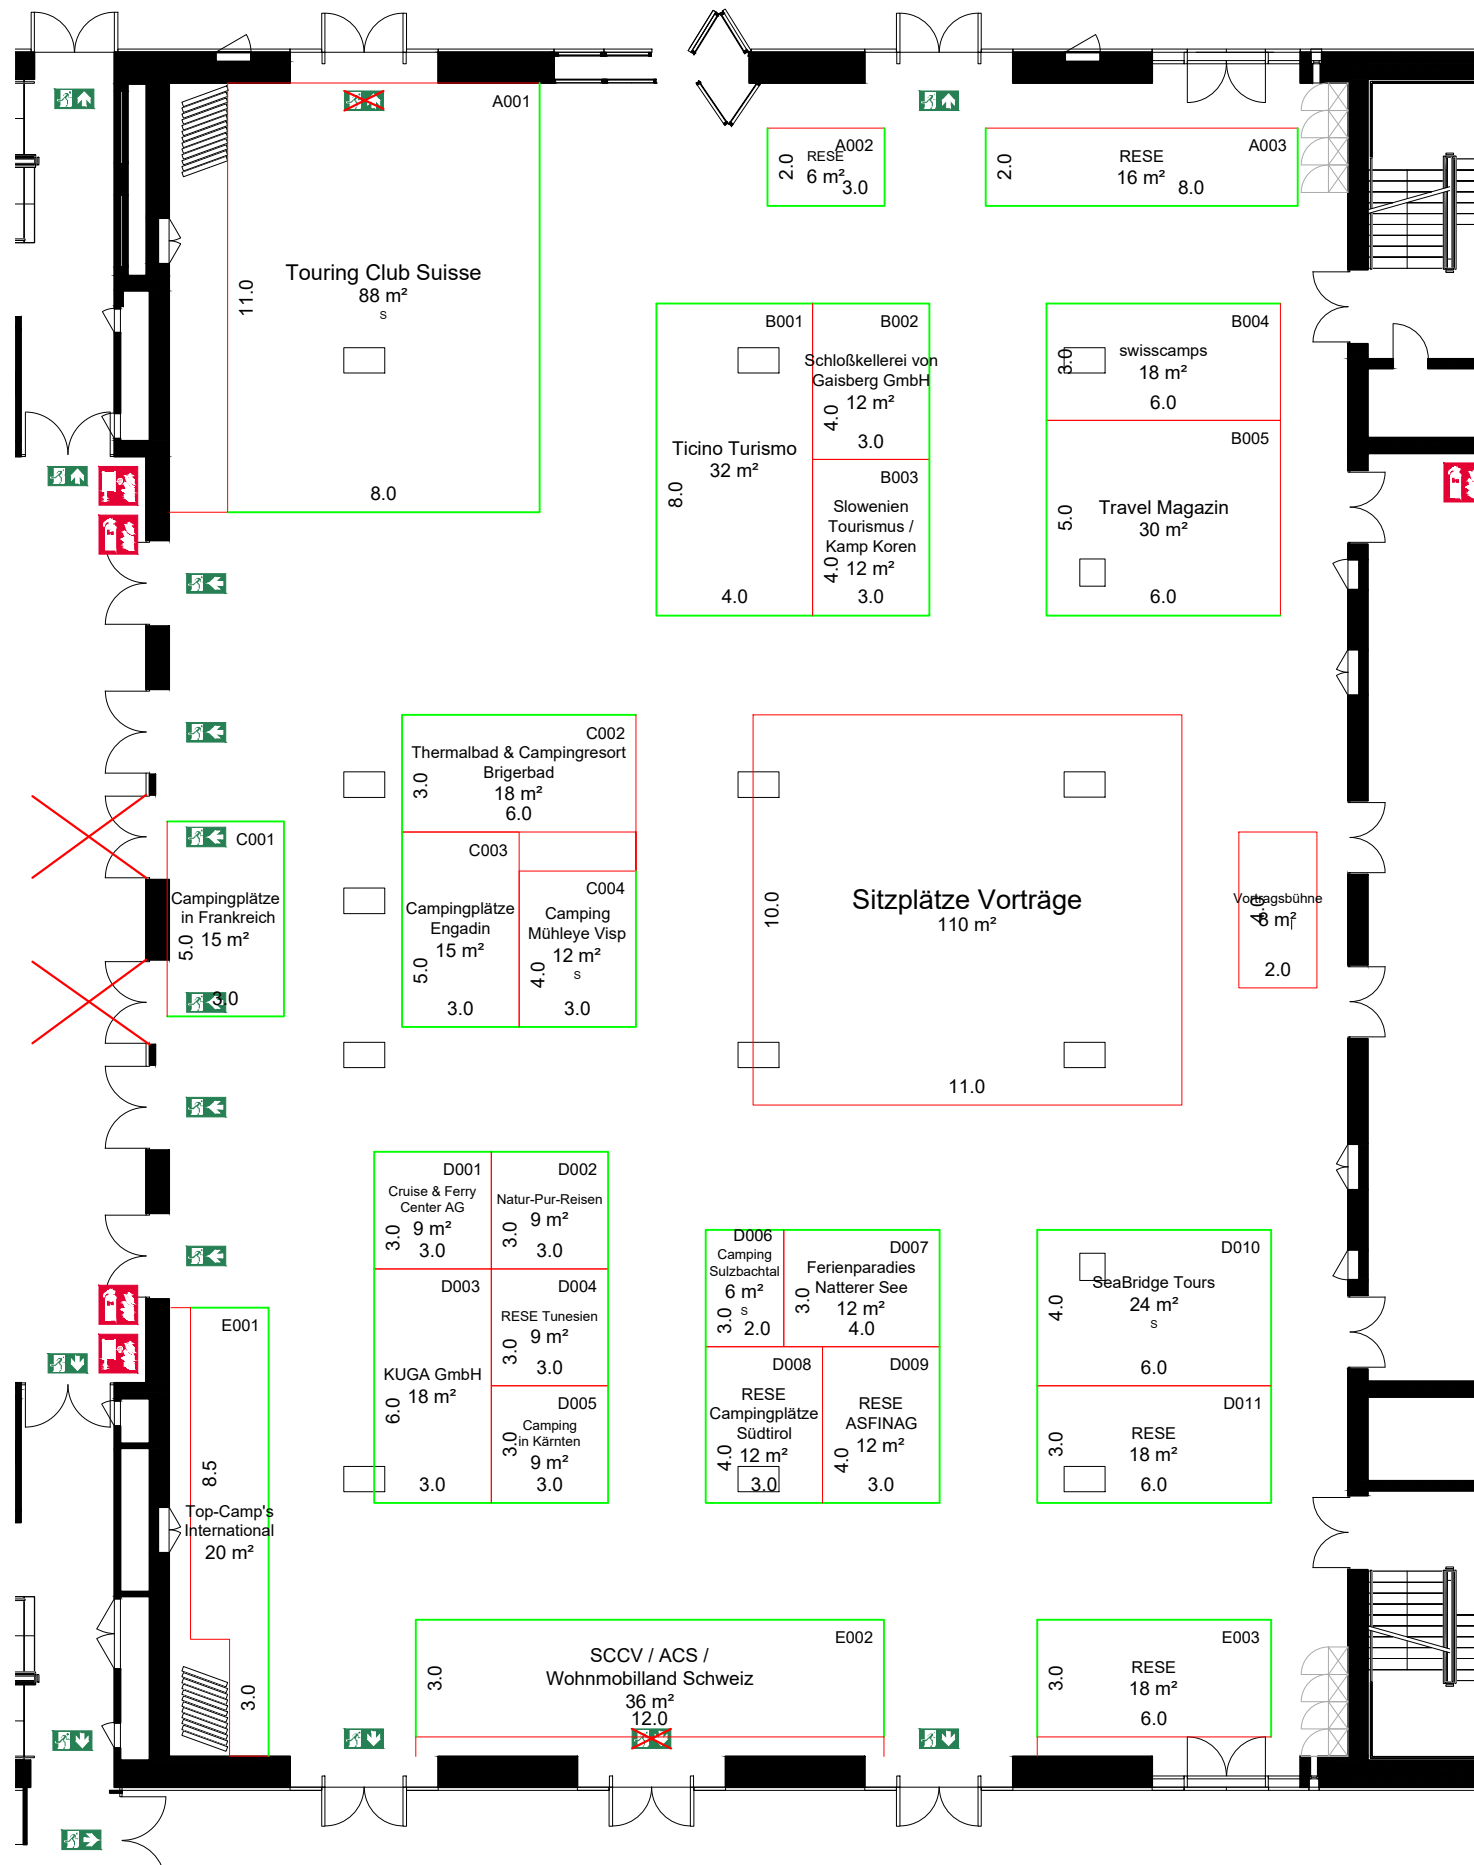

Anteilung

EG 4.1
OG 4.2

EG 5.1
OG 6.2

Anteilung

EG 1.1
OG 1.2
OG 1.3

EG 2.0
EG 2.1
OG 2.2

EG 3.0
EG 3.1
OG 3.2

Anteilung

EG 7.1
OG 7.2

Anteilung

EG 4.1
OG 4.2

EG 5.1
OG 6.2

Anteilung

EG 1.1
OG 1.2
OG 1.3

EG 2.0
EG 2.1
OG 2.2

EG 3.0
EG 3.1
OG 3.2

Anteilung

EG 7.1
OG 7.2

Kennzahlen

Gesamtfläche
Hallenhöhe
Hallenhöhe i.L.
max. Bauhöhe
Deckenabhangung

Bodenbelastbarkeit
Stützenraster
Stützenquerschnitte
Torgrosse (bxh)
Warenlift (lxbhx)
Gastronomie
Sicherheitseinricht.

Halle 5.1 (Foyer)
1'945m2
6.5m
6.4m
3.0m (Bühnen: max. 100m2)
Decke Foyer: 128 Pkt. à max. 3kN
Vordach: 172 Pkt. à max. 2kN
500 kg/m2 (Verkehrsfläche 9t)
7.00 x 14.05m
rund / Ø 0.45m
2.13 x 2.80m / 2.13 x 2.30m
-
Ja
Brandmeldeanlage

Kennzahlen

Gesamtfläche
Hallenhöhe
Hallenhöhe i.L.
max. Bauhöhe
Deckenabhangung

Bodenbelastbarkeit
Stützenraster
Stützenquerschnitte
Torgrosse (bxh)
Warenlift (lxbhx)
Gastronomie
Sicherheitseinricht.

Halle 6.1 (Cube)
1'310m2
13.0m
11.0m
3.0m (Bühnen: max. 150m2)
pro Schiene max. 10 x 10kN
pro Lastenreihe 4 x max. 10kN
500 kg/m2 (Verkehrsfläche 9t)
-
4.45 x 4.50m
Lift 2 / 4.20 x 1.75 x 2.30m (4t)
Ja
Brandmeldeanlage

Konstruktion

Mauer / Stütze tragend

Deckeninfo / Galerie

Trägerstruktur

Strom-/ Wasseranschluss

Sperfläche

Standplanung

geschlossene Seite

offene Front

Signaletik

Fluchtweg

Sanität

Handfeuerlöscher (HFL)

Wasserlöschposten (WLP)

Information

Toilette

Parkplatz

Tramstation

BERNEXPO

Suisse Caravan Salon

HALLE 6.1
CUBE

Massstab
1:1

Zeichner
M. Furer

Veranstaltung
SCS 2026

Veranstaltungs-Datum
22.10. - 26.10.2026

Plangrösse
DIN A3

Druckdatum
01.07.2026

Die Rechte dieses Dokuments obliegen der BERNEXPO AG.
Das Vervielfältigen und Weiterreichen muss genehmigt werden.