



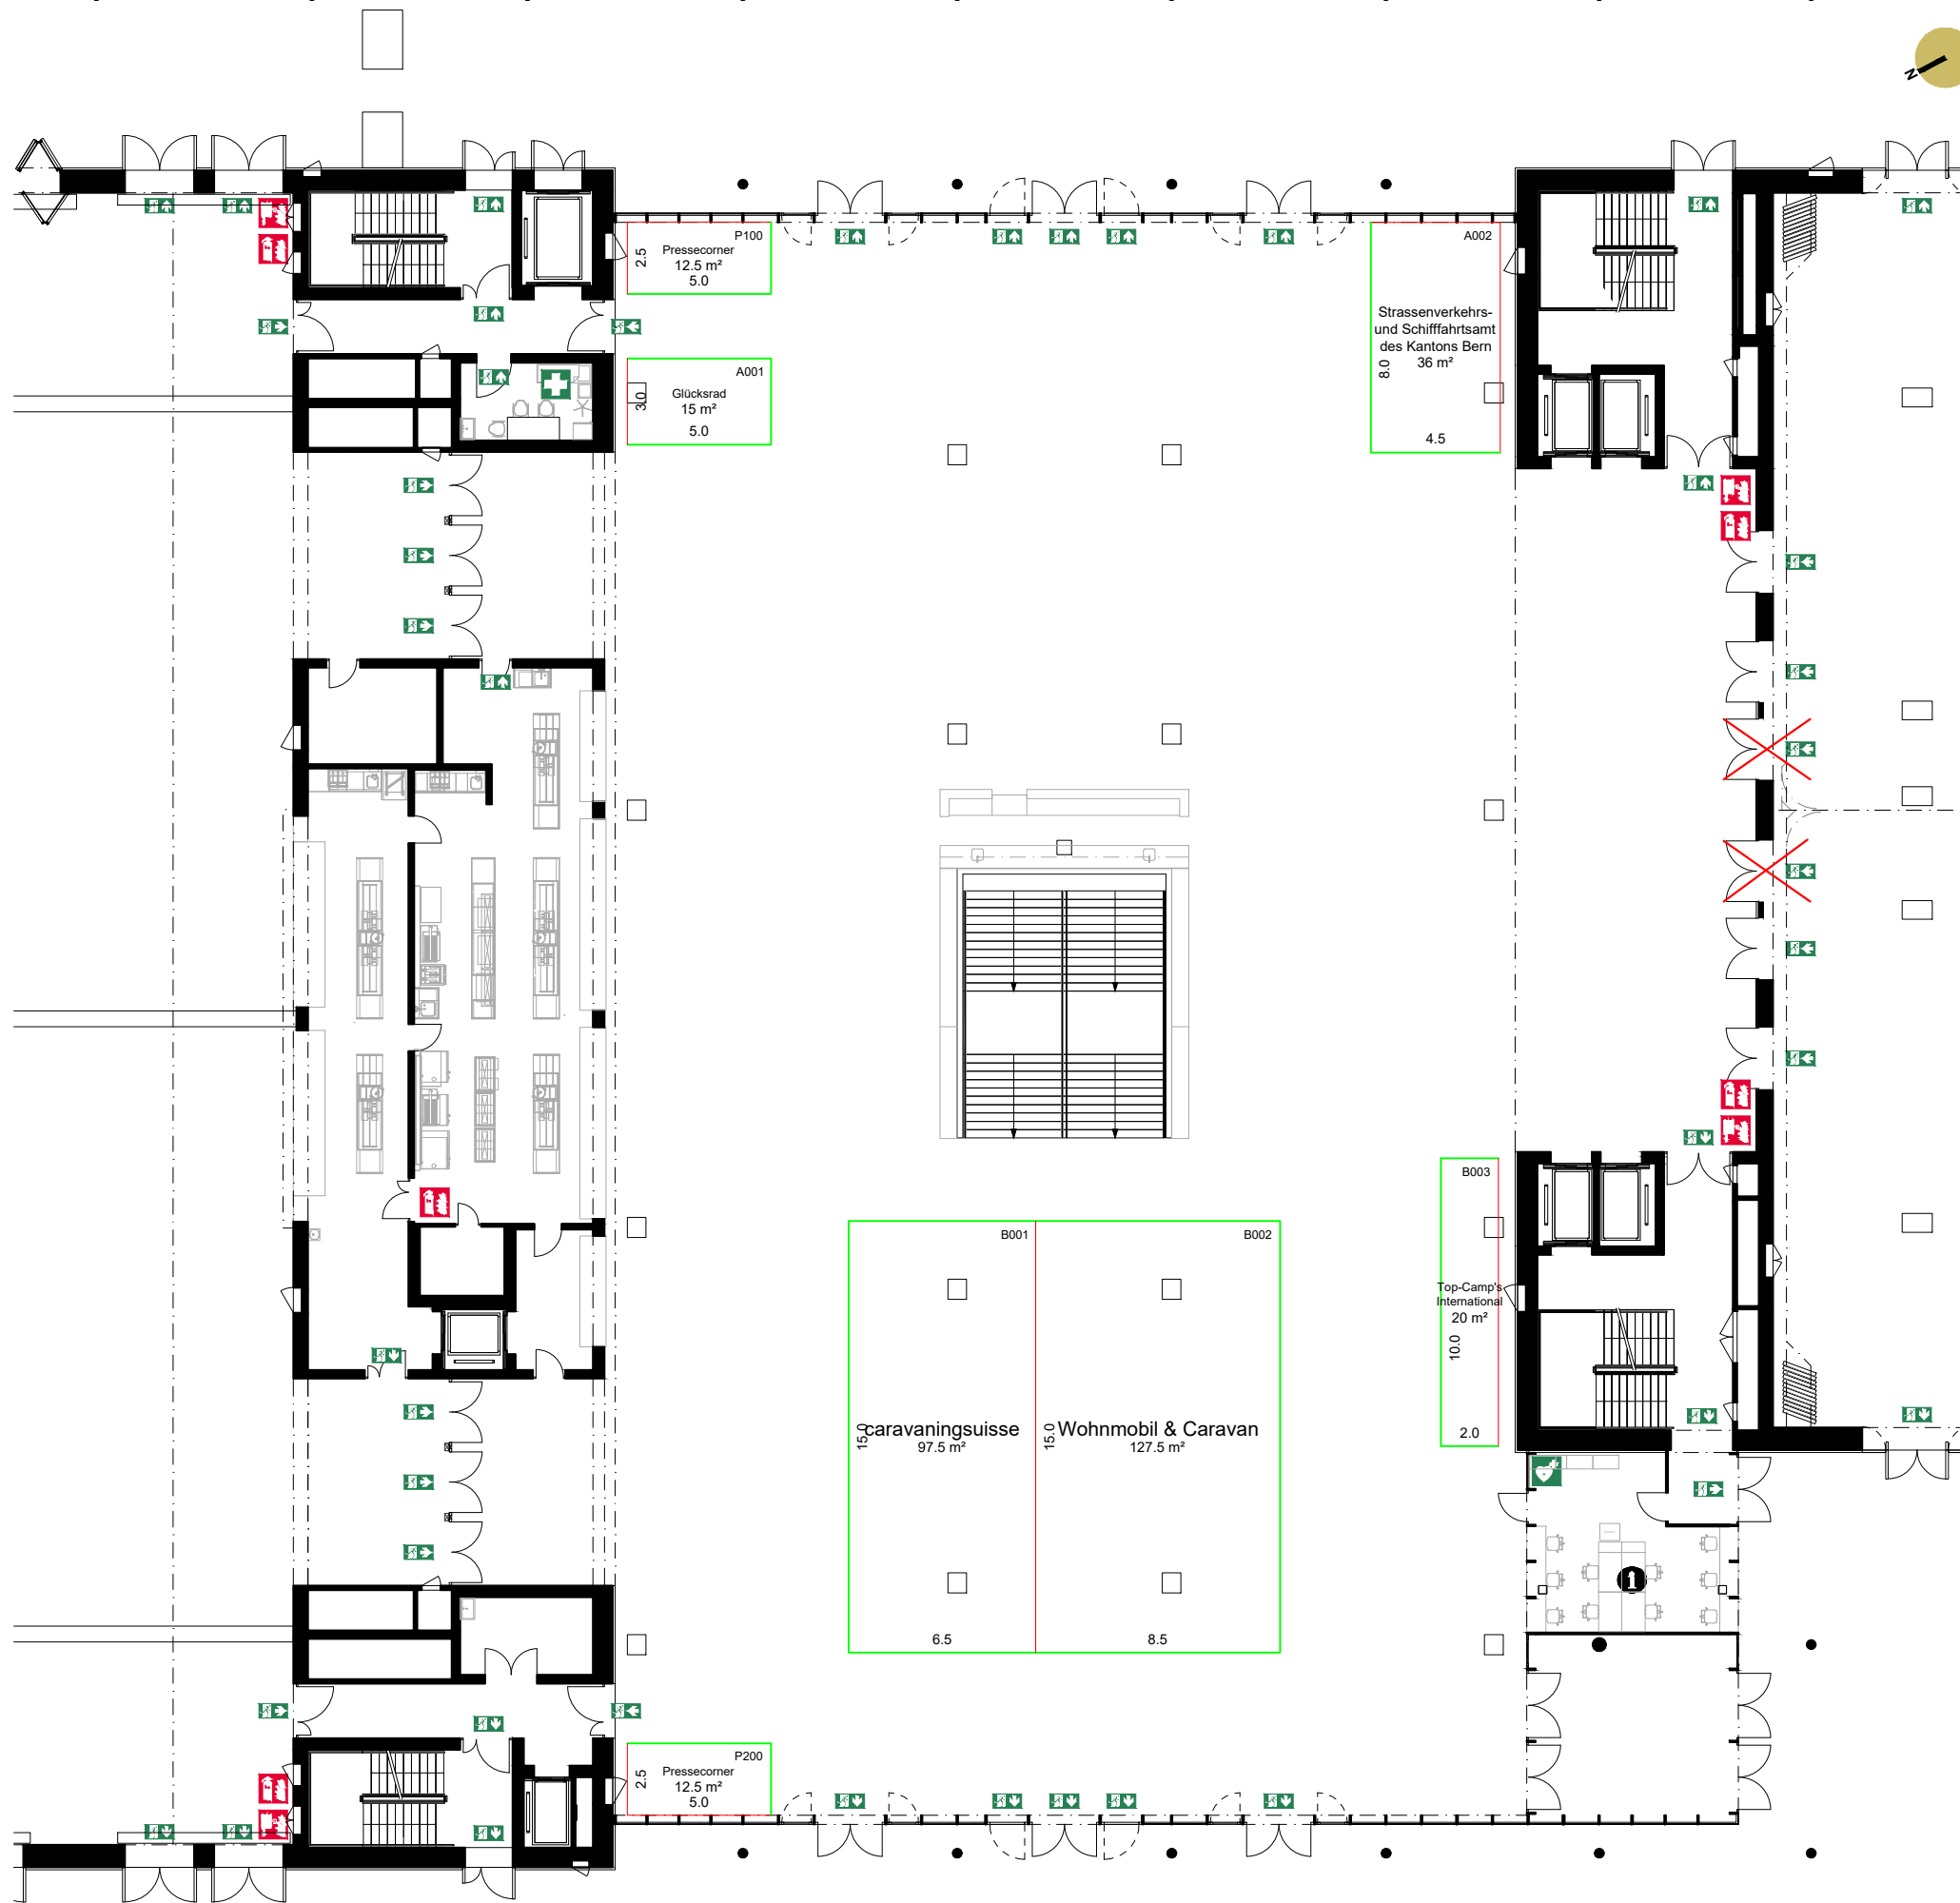

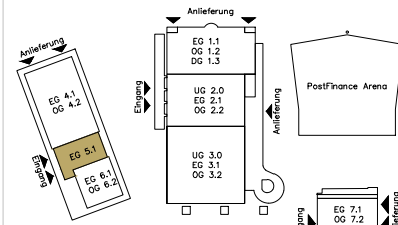

Kennzahlen

Gesamtfläche	1'945m2
Hallenhöhe	6.5m
Hallenhöhe i.L.	6.4m
max. Bauhöhe	3.0m (Bühnen: max. 100m2)
Deckenabhängung	Decke Foyer: 128 Pkt. à max. 3kN
	Vordach: 172 Pkt. à max. 2kN
Bodenbelastbarkeit	500 kg/m2 (Verkehrsfläche 9t)
Stützenraster	7.00 x 14.05m
Stützenquerschnitte	rund / Ø 0.45m
Torgrösse (b x h)	2.13 x 2.80m / 2.13 x 2.30m
Warenlift (j x b x h)	-
Gastronomie	Ja
Sicherheitseinricht.	Brandmeldeanlage

Halle 5.1 (Foyer)

Konstruktion

- Mauer / Stütze tragend
- Deckeninfo / Galerie
- Trägerstruktur
- Strom-/ Wasseranschluss
- Sperfläche

Standplanung

- geschlossene Seite
- offene Front

Signaletik

- Fluchtweg
- Sanität
- Handfeuerlöscher (HFL)
- Wasserlöschposten (WLP)
- Information
- Toilette
- Parkplatz
- Tramstation

BERNEXPO

Suisse Caravan Salon

Gebäude 5 | Halle 5.1 | EG

HALLE 5.1 FOYER

Masstab
1:1

Zeichner
M. Furer

Veranstaltung
SCS 2026

Veranstaltungs-Datum
22.10. - 26.10.2026

Plangrösse
DIN A3

Druckdatum
26.06.2026