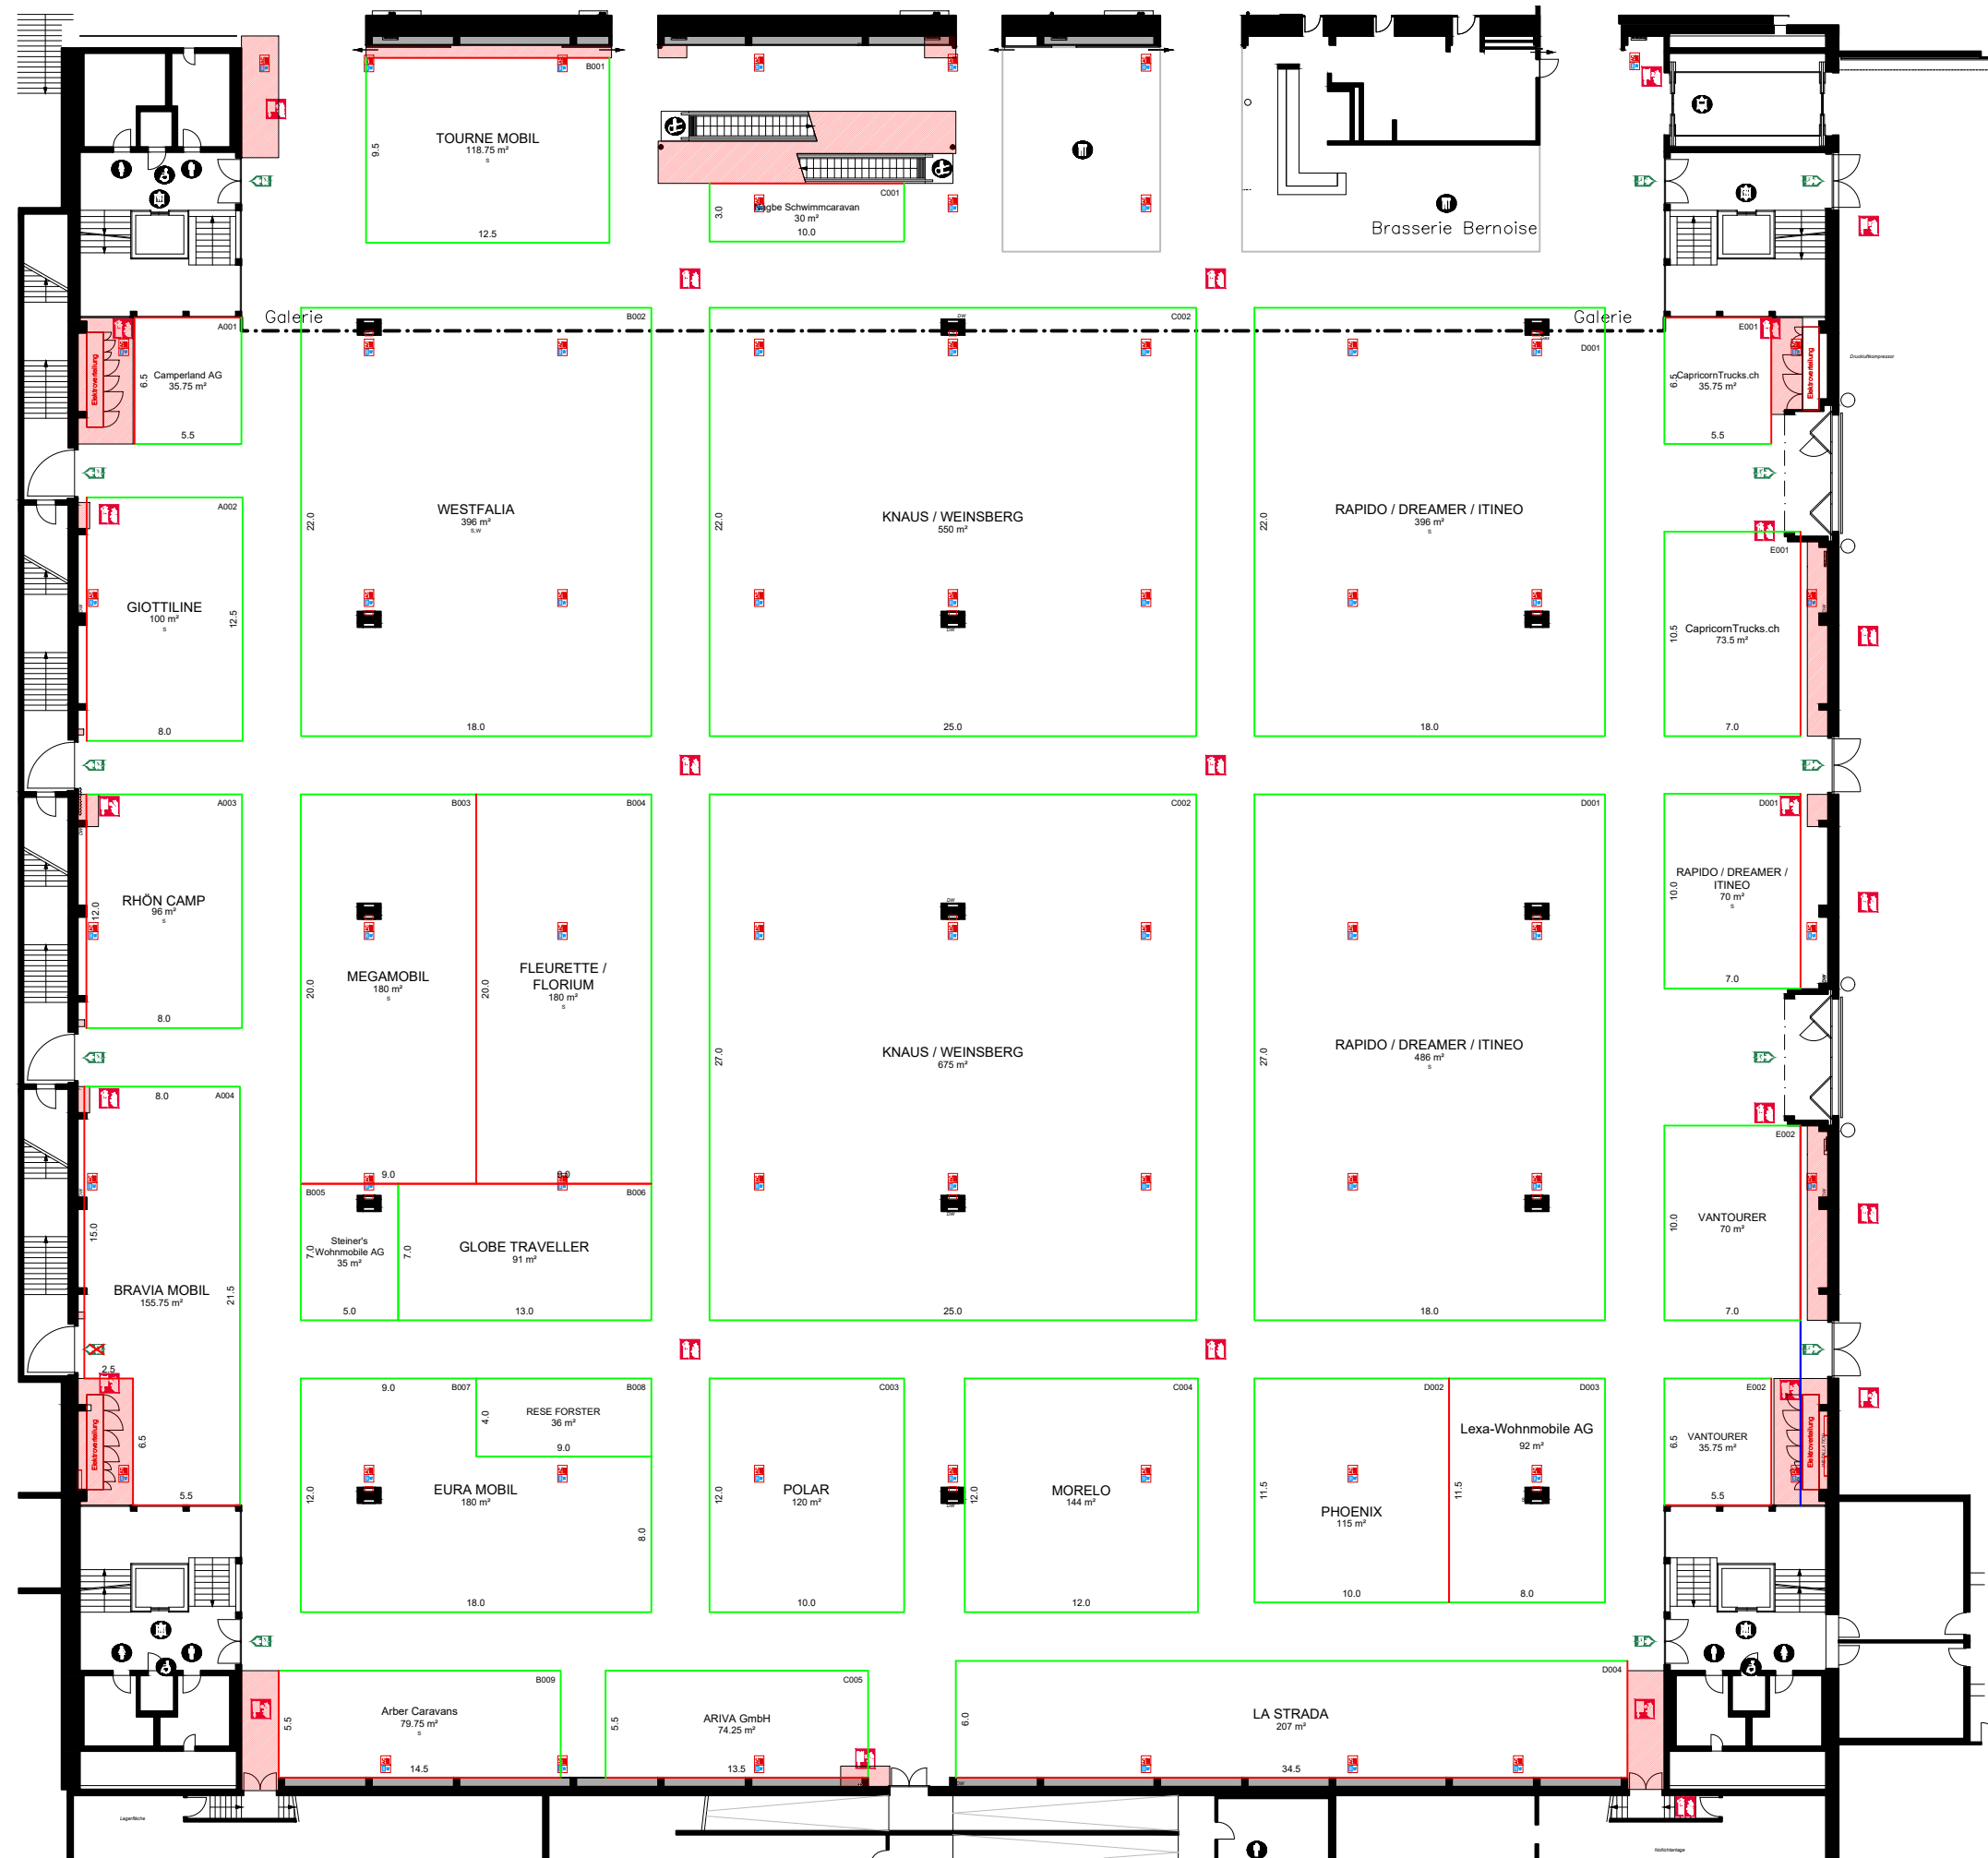


Kennzahlen	Halle 3.0
Gesamtfläche	7430 m ²
Hallenhöhe	10.00 m
Hallenhöhe i.L.	8.00 m
max. Bauhöhe	7.50 m
Höhe unter Galerie	5.20 m
Höhe unter Galerie i.L.	3.50 m
max. Bauhöhe u.G.	3.00 m
Deckenabhangung	50 kg/m ²
Bodenbelastbarkeit	2'000 kg/m ²
Stützenraster	30.00x 15.00 m
Stützenquerschnitte	1.20x 0.80 m
Torgrosse (bxh)	5.62x 4.37 m
Warenlift (lxbxh)	7.3x 3.1x 3.5 m (10t)
Gastronomie	Brasserie Bernoise

- Konstruktion**
- Mauer / Stütze tragend
 - Deckeninfo / Galerie
 - Trägerstruktur
 - Strom-/ Wasseranschl.
 - Sperrfläche
- Standplanung**
- geschlossene Seite
 - offene Front

- Signaletik**
- Fluchtweg
 - Sanität
 - Handfeuerlöscher (HFI)
 - Wasserlöschposten (V)
 - Information
 - Toilette
 - Parkplatz
 - Tramstation

BERNEXP
Suisse Carav Salon

Gebäude 3 | Halle 3.0
HALLE 3.0
Massstab
1:100
Zeichner
M. Furer
Veranstaltung
SCS 2026
Veranstaltungs-Datum
22.10.- 26.10.2026
Plan
D
Druck
07.07