
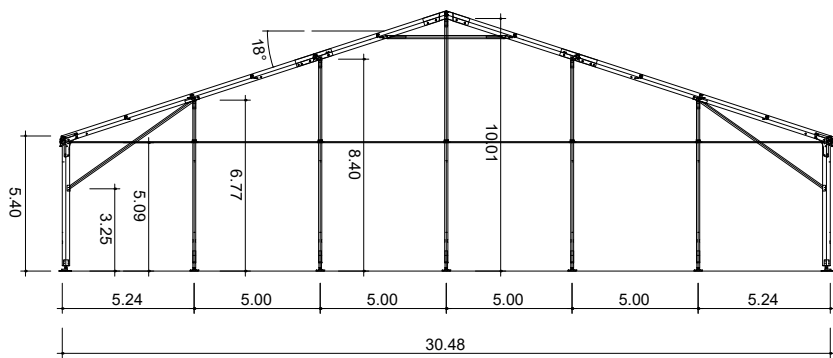


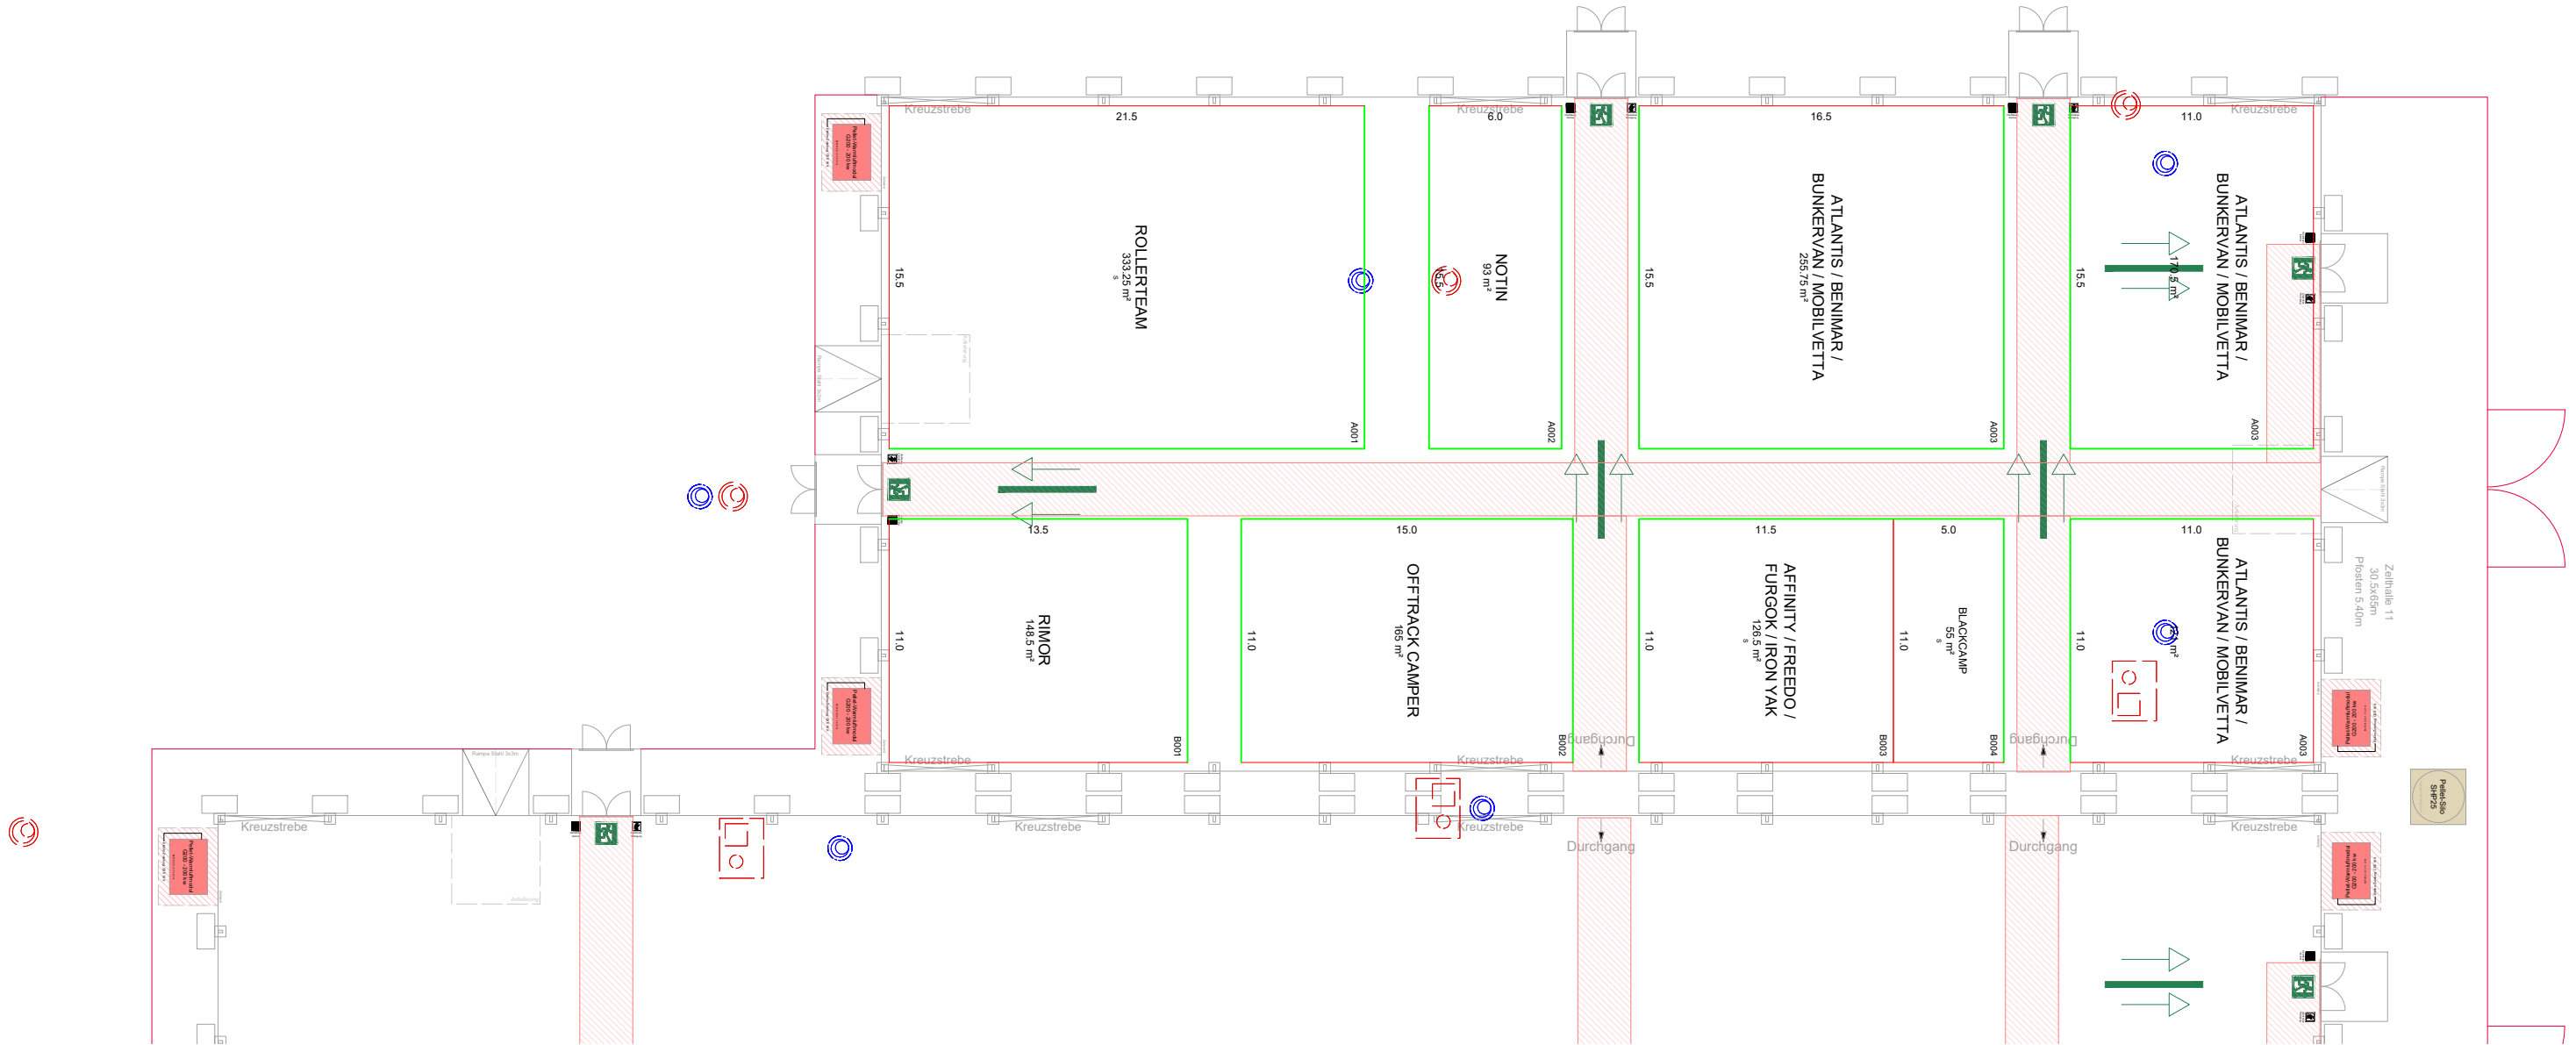

Kennzahlen

Zelthalle
Gesamtfläche
Hallenhöhe
max. Bauhöhe
Deckenabhängung
Bodenbelastbarkeit
Stützenghöhe
Torgrosse (bxh)
Anlieferung

Halle 11
P1 / 65x30m
1'950m² P
10.00m
3.20m
auf Anfrage (Bewilligungspflichtig!)
6000 kg/m²
5.40m
2.10 x 2.20m
4.80 x 4.88m

Konstruktion

- Mauer / Stütze tragend
- Deckeninfo /
- Galerie
- Trägerstruktur
- Strom- / Wasseranschluss
- Sperrfläche
- Standplanung
- geschlossene Seite
- offene Front

Signaletik

- Fluchtweg
- Sanität
- Handfeuerlöscher (HFL)
- Wasserlöschposten (WLP)
- Information
- Toilette
- Parkplatz
- Tramstation

Freigelände_A3_Rubin_Zelthalle11

Zelthalle 11

Massstab
1:300

Zeichner
M. Furer

Plangrösse
DIN A3

Druckdatum
07.07.2026

Veranstaltung
Suisse Caravan Salon

Veranstaltungs-Datum
22. - 26. Oktober 2026

BERNEXPO

Suisse Caravan Salon.ch

0 2.5 5 7.5 10 12.5 15m