


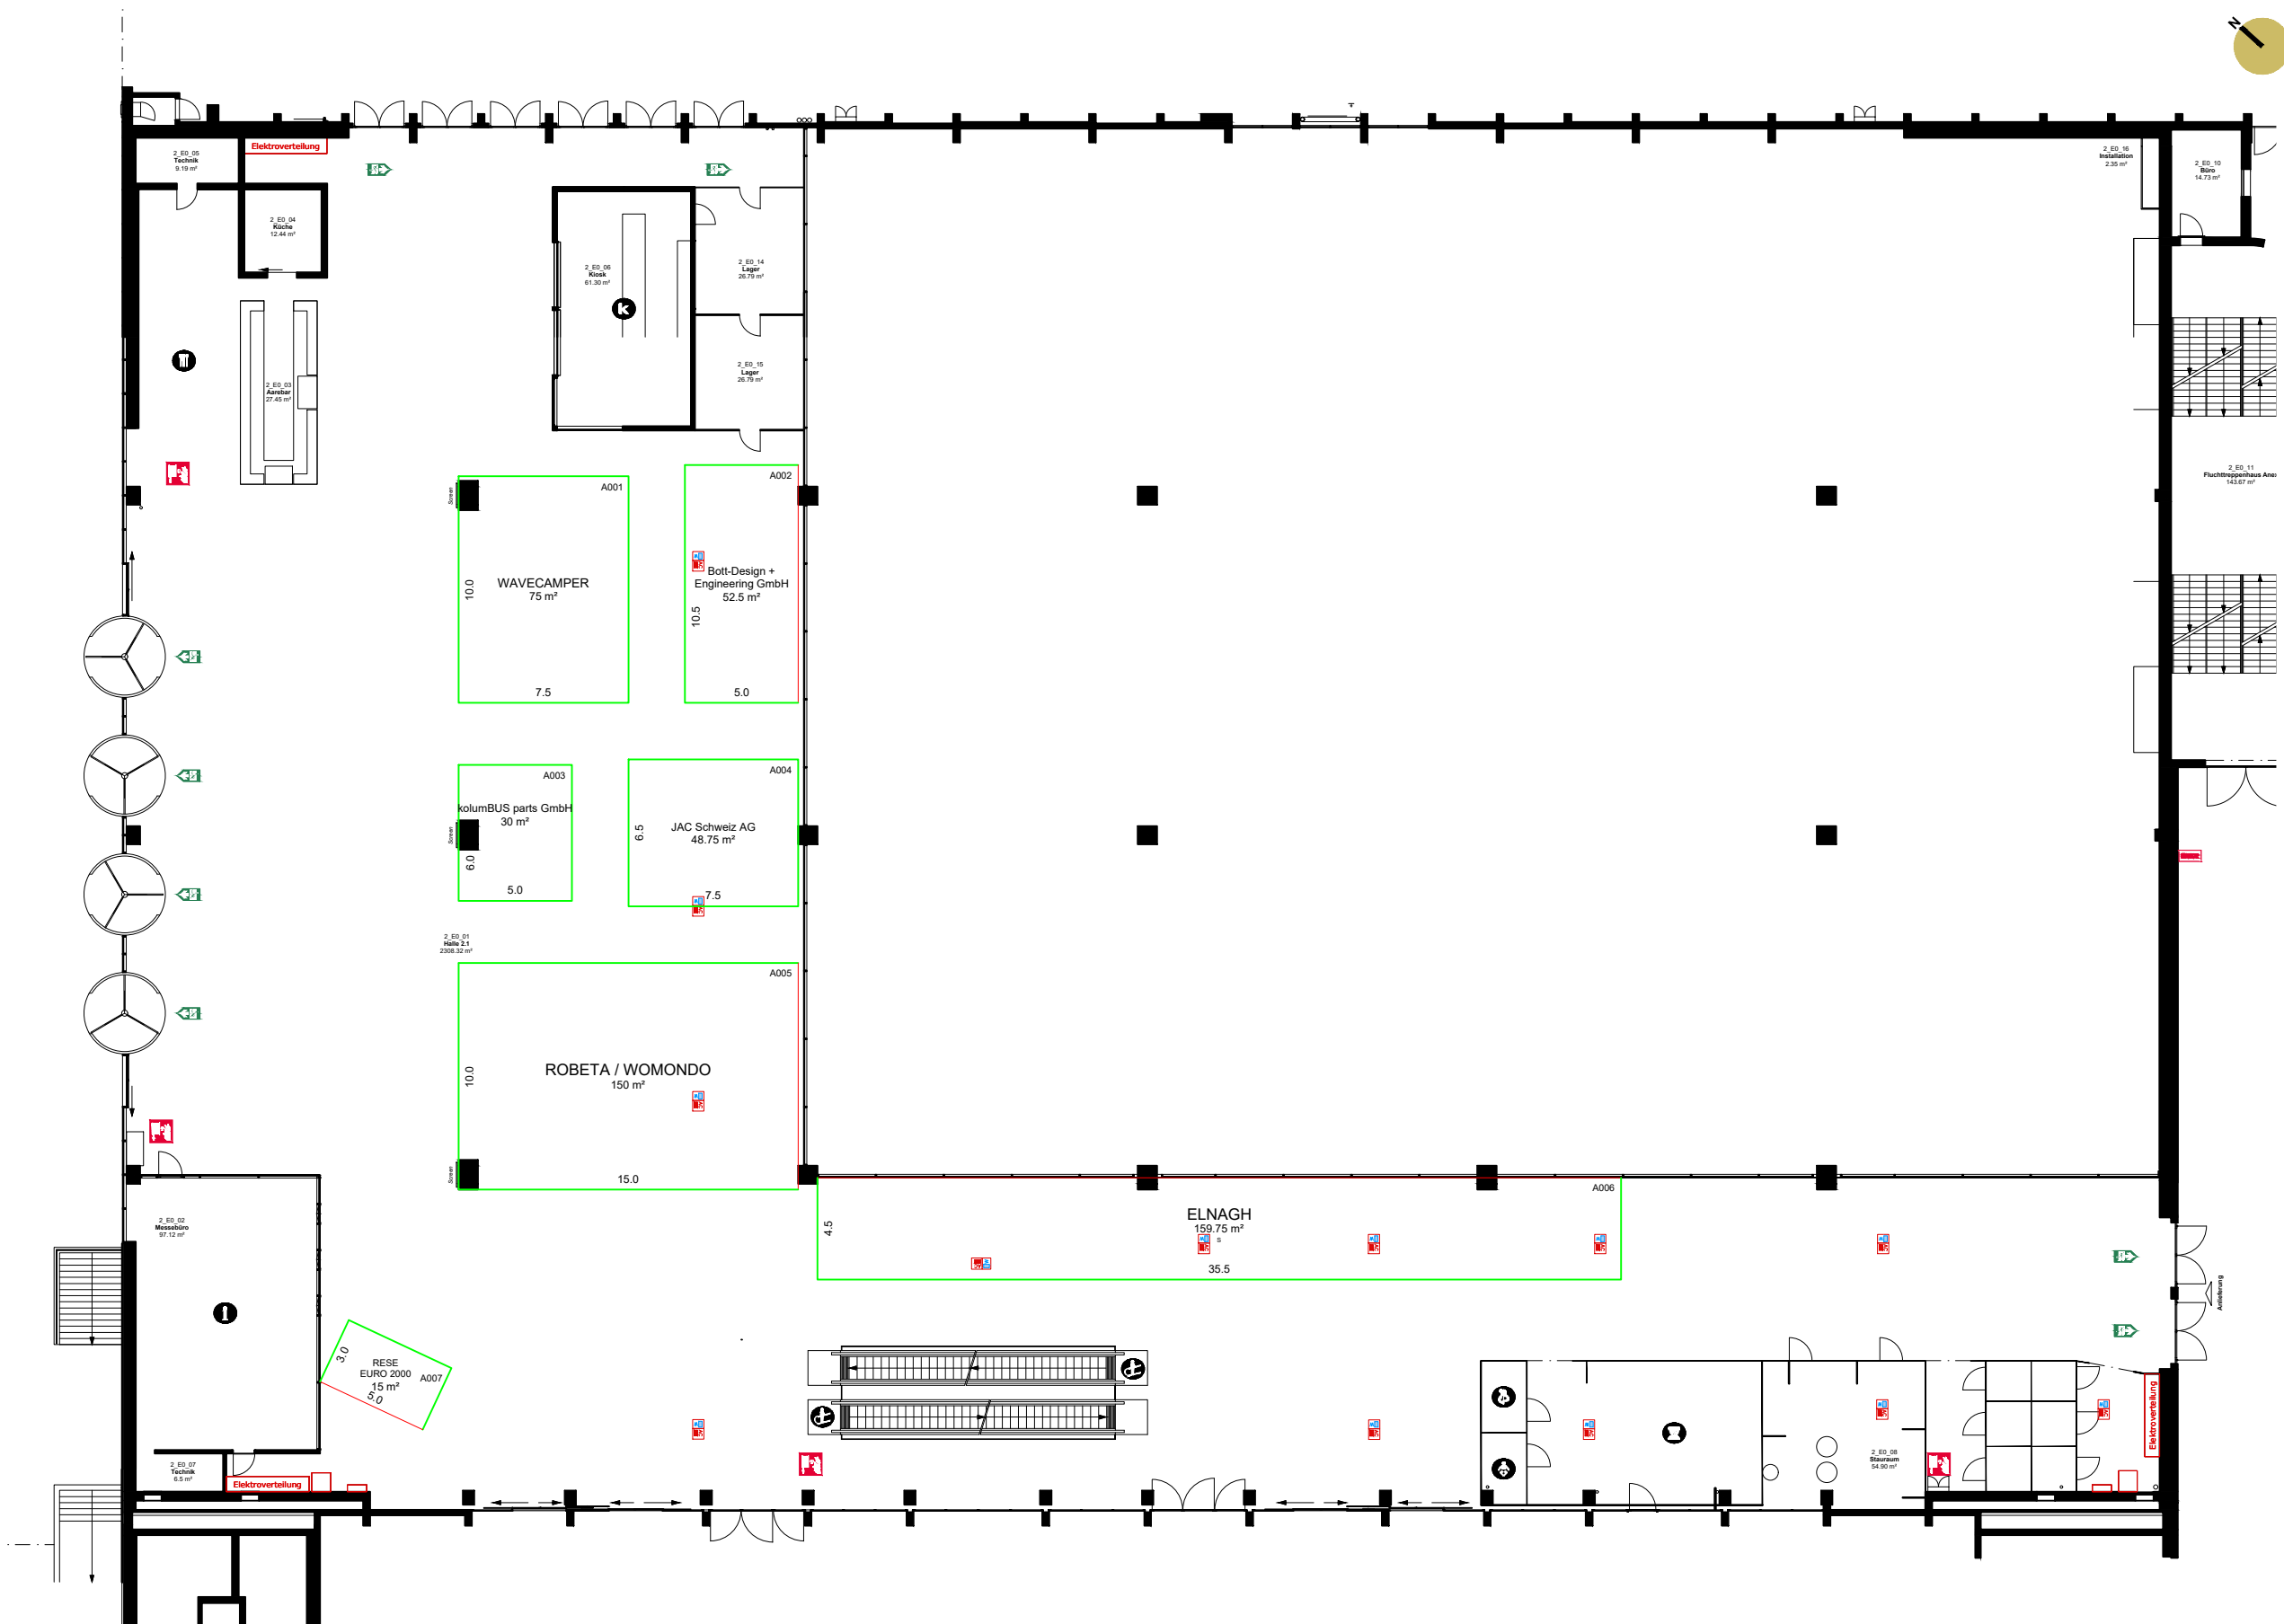

Anlieferung
EG 4.1
OG 4.2
EG 5.1
EG 6.1
OG 6.2
EG 7.1
OG 7.2
Anlieferung
EG 1.1
OG 1.2
OG 1.3
UG 2.0
EG 2.1
OG 2.2
UG 3.0
EG 3.1
OG 3.2
Anlieferung
PostFinance Arena
Anlieferung
EG 7.1
OG 7.2
Anlieferung

Kennzahlen	Halle 2.1
Gesamtfläche	2'370m ²
Hallenhöhe	5.30m
Hallenhöhe i.L.	4.00m
max. Bauhöhe	3.50m
Deckenabhängung	50 kg/m ²
Bodenbelastbarkeit	750 kg/m ²
Stützenraster	15.00 x 15.00m
Stützenquerschnitte	0.65 x 0.65m
Torgrosse (bxb)	2.65 x 3.10m
Warenlift (lxbxh)	7.30 x 3.16 x 3.5m (10t)
Gastronomie	Aare Bar
Sicherheitseinricht.	Brandmelder- und Sprinkleranlage

Konstruktion

- Mauer / Stütze tragend
- Deckeninfo / Galerie
- Trägerstruktur
- Strom-/ Wasseranschluss
- Sperrfläche

Standplanung

- geschlossene Seite
- offene Front

Signaletik

- Fluchtweg
- Sanität
- Handfeuerlöscher (HFL)
- Wasserlöschposten (WLP)
- Information
- Toilette
- Parkplatz
- Tramstation

BERNEXPO

Suisse Caravan Salon

Gebäude 2 | Halle 2.1

HALLE 2.1

Massstab ./.	Plangrösse DIN A3
Zeichner M. Furer	Druckdatum 17.07.2026
Veranstaltung SCS 2026	
Veranstaltungs-Datum 22.10.- 26.10.2026	