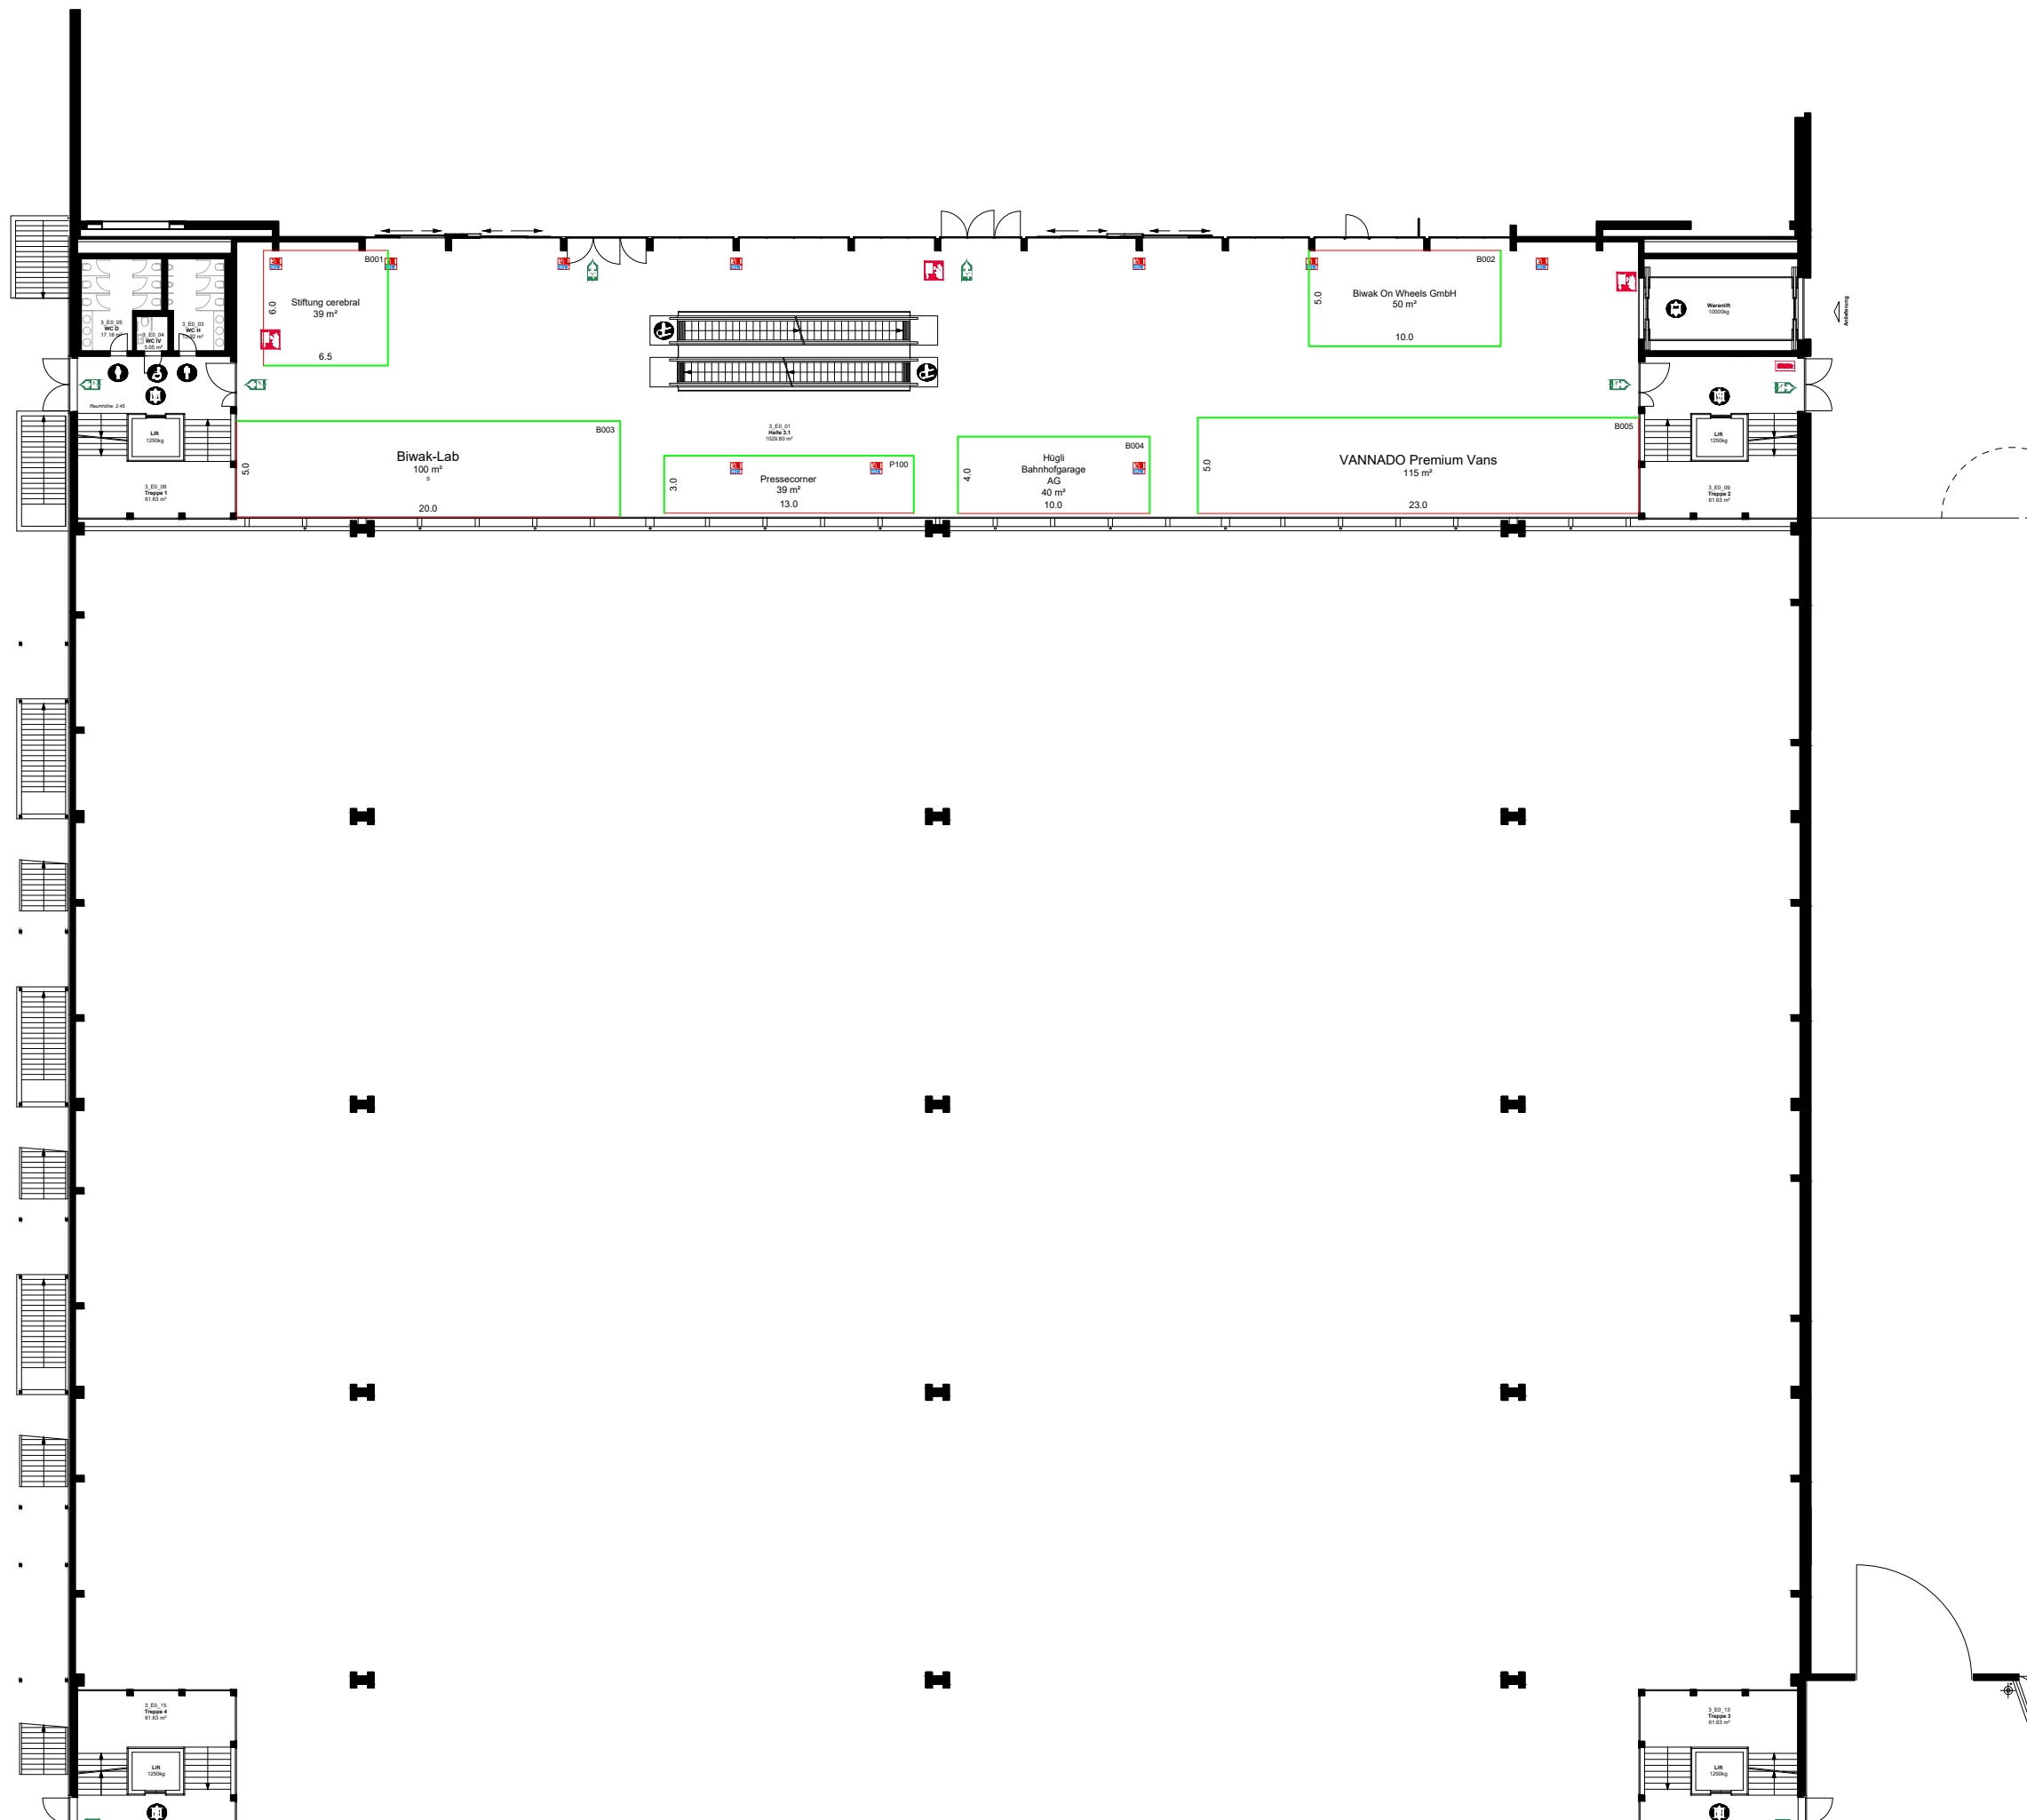


Kennzahlen	Halle 3.1
Gesamtfläche	1'060m²
Hallenhöhe	5.30m
Hallenhöhe i.L.	3.60m
max. Bauhöhe	3.10m
Deckenabhängung	50 kg/m²
Bodenbelastbarkeit	750 kg/m²
Stützenraster	-
Stützenquerschnitte	-
Torgrosse (btx)	-
Warenlift (lxbxh)	-
Gastronomie	-
Sicherheitseinricht.	-

- Konstruktion**
- Mauer / Stütze tragend
 - Deckeninfo / Galerie
 - Trägerstruktur
 - Strom-/ Wasseranschluss
 - Sperrfläche
- Standplanung**
- geschlossene Seite
 - offene Front

- Signaletik**
- Fluchtweg
 - Sanität
 - Handfeuerlöscher (HFL)
 - Wasserlöschposten (WLP)
 - Information
 - Toilette
 - Parkplatz
 - Tramstation

Suisse

Caravan

Salon

Gebäude 3 | Halle 3.1

HALLE 3.1

Massstab

1:1

Zeichner

M. Furer

Veranstaltung

SCS 2026

Veranstaltungs-Datum

22.10. - 26.10.2026

Plangrösse

DIN A3

Druckdatum

07.08.2026