


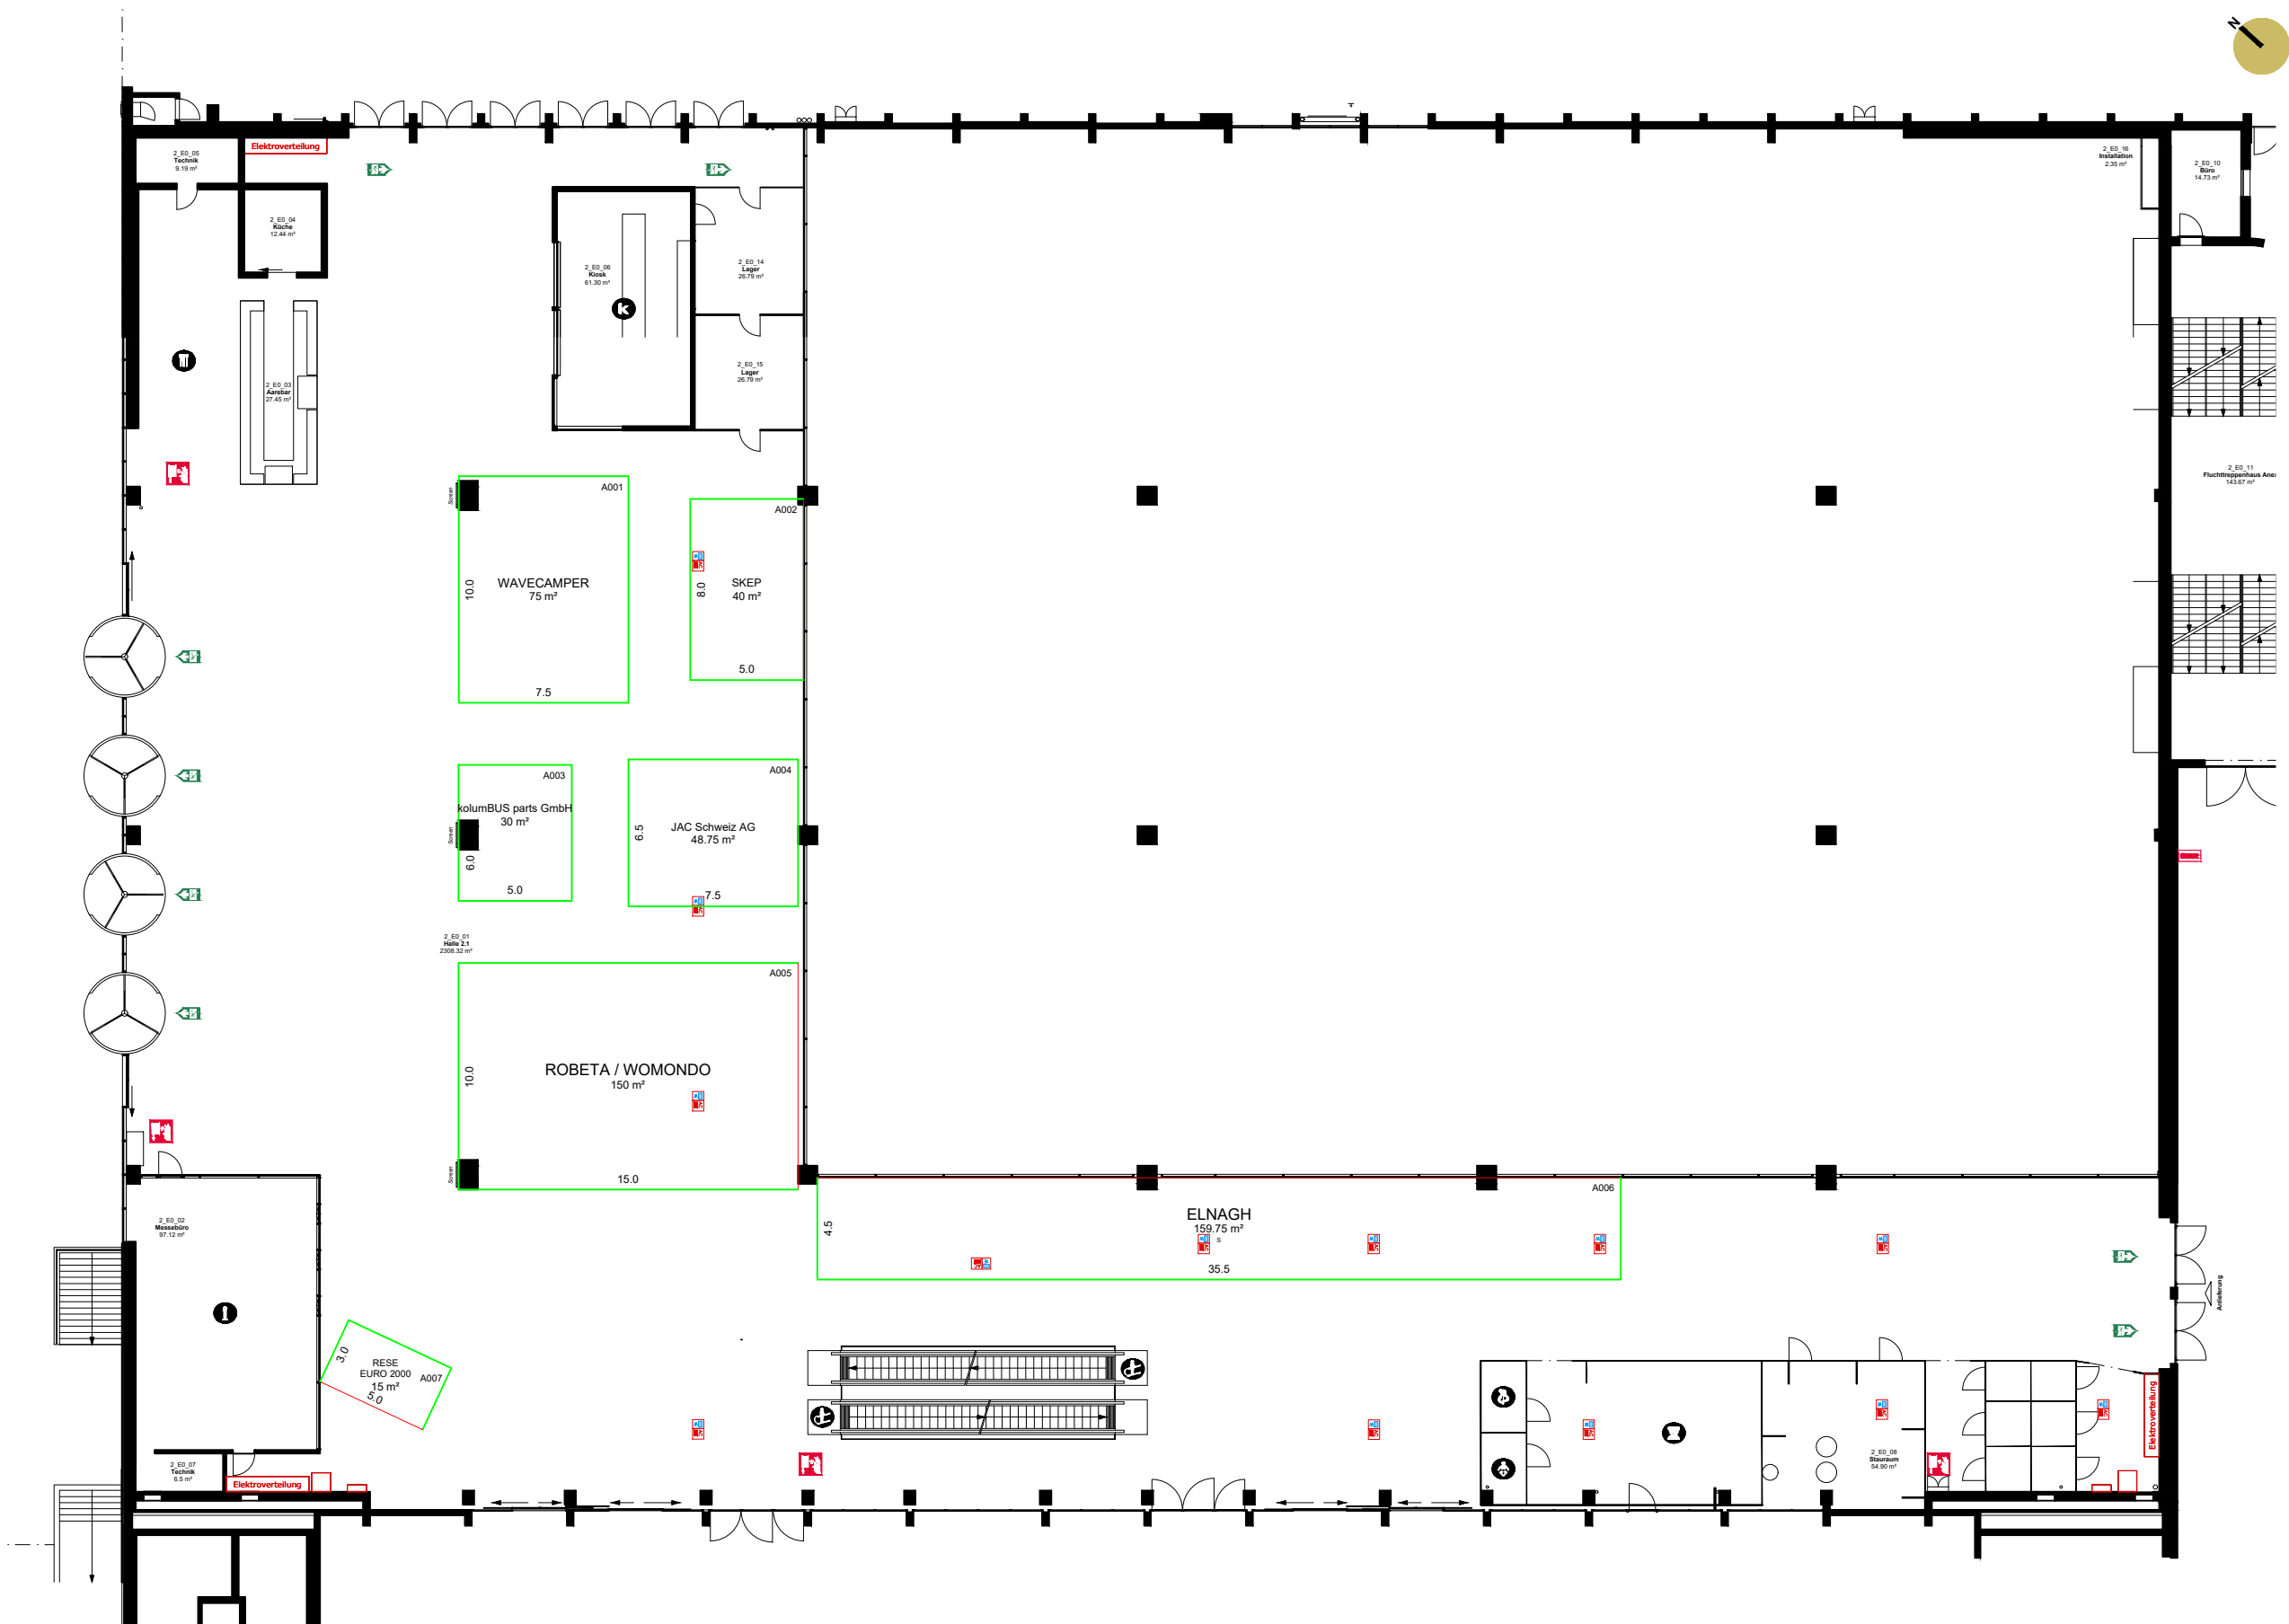

Kennzahlen

Gesamtfläche	2'370m ²
Hallenhöhe	5.30m
Hallenhöhe i.L.	4.00m
max. Bauhöhe	3.50m
Deckenabhängung	50 kg/m ²
Bodenbelastbarkeit	750 kg/m ²
Stützenraster	15.00 x 15.00m
Stützenquerschnitte	0.65 x 0.65m
Torgrösse (bxh)	2.65 x 3.10m
Warenlift (lxbxh)	7.30 x 3.16 x 3.5m (10t)
Gastronomie	Aare Bar
Sicherheitseinricht.	Brandmelder- und Sprinkleranlage

Konstruktion

- Mauer / Stütze tragend
- Deckeninfo / Galerie
- Trägerstruktur
- Strom-/ Wasseranschluss
- Sperrfläche
- Standplanung
- geschlossene Seite
- offene Front

Signaletik

- Fluchtweg
- Sanität
- Handfeuerlöscher (HFL)
- Wasserlöschposten (WLP)
- Information
- Toilette
- Parkplatz
- Tramstation

BERNEXPO

Suisse Caravan Salon

Gebäude 2 | Halle 2.1

HALLE 2.1

Massstab
.J.

Plangrösse
DIN A3

Zeichner
M. Furer

Druckdatum
27.08.2026

Veranstaltung
SCS 2026

Veranstaltungs-Datum
22.10.- 26.10.2026