


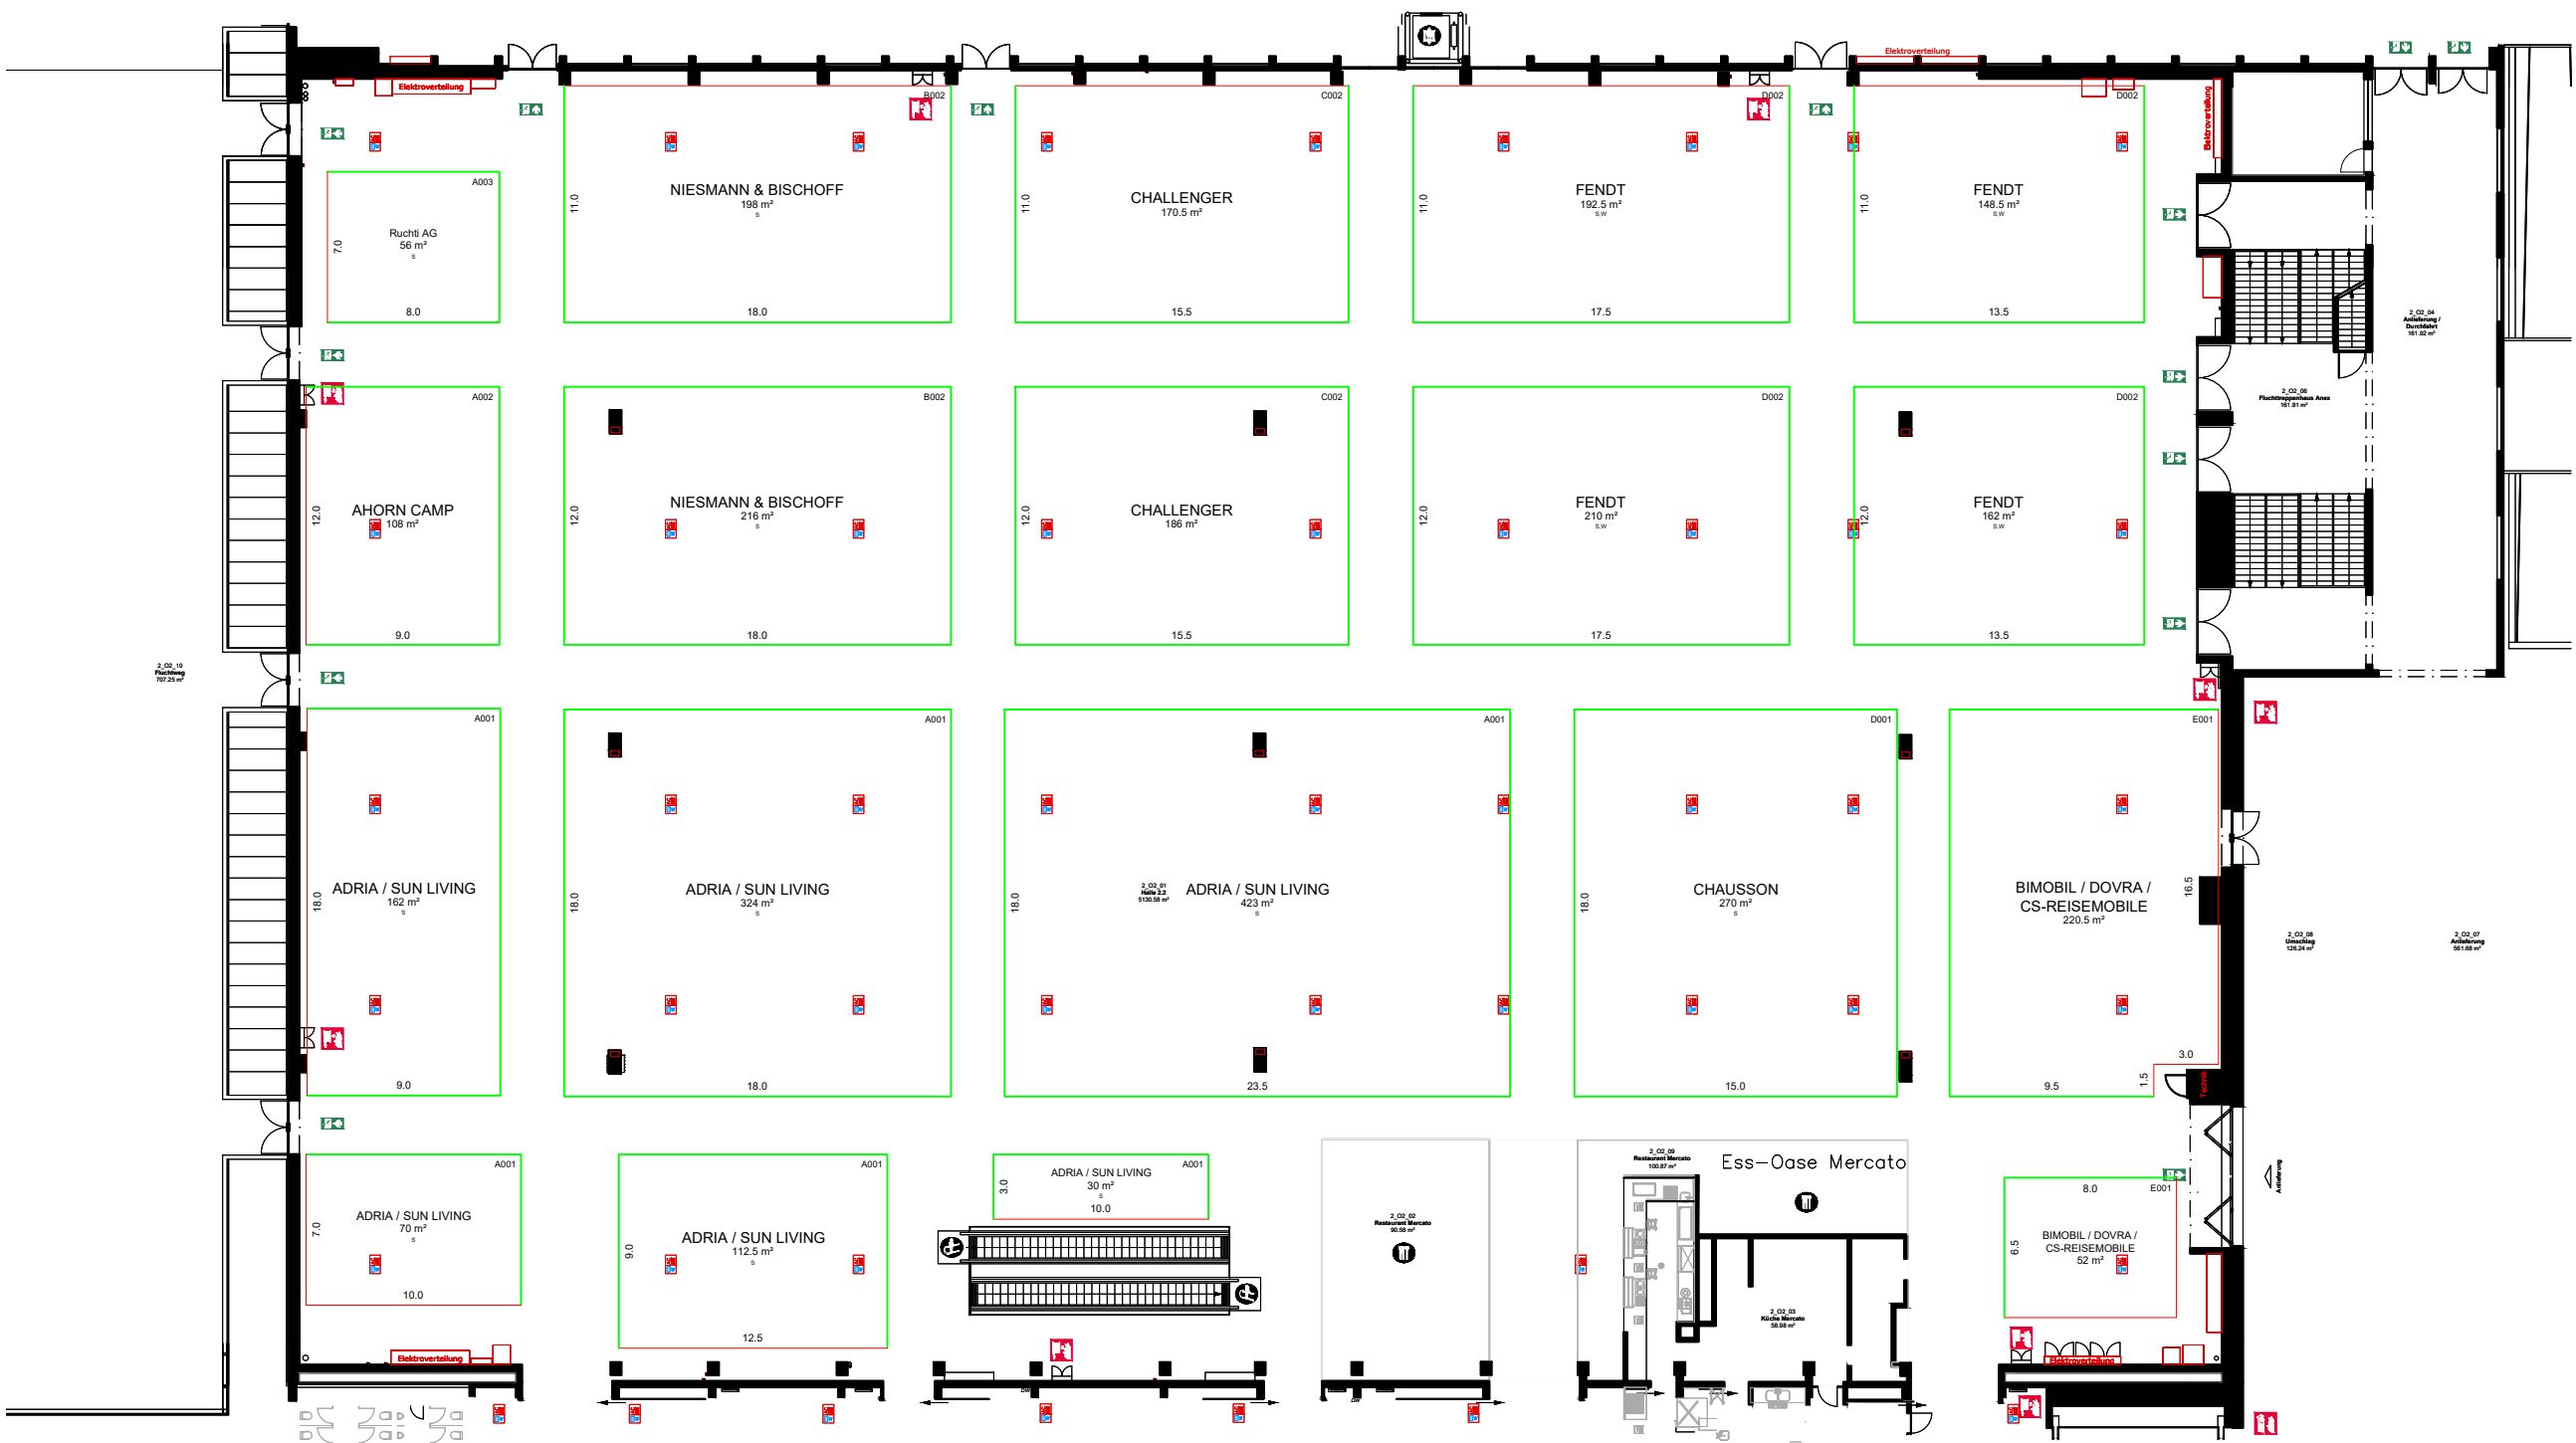

Kennzahlen

	Halle 2.2
Gesamtfläche	5'200m²
Hallenhöhe	10.00m
Hallenhöhe i.L.	8.00m
max. Bauhöhe	7.50m
Deckenabhangung	50 kg/m²
Bodenbelastbarkeit	750 kg/m²
Stützenraster	30.00 x 15.00m
Stützenquerschnitte	0.55 x 0.80 / 1.09 / 1.38m
Torgrosse (bxbh)	5.62 x 4.37m
Warenlift (bxbh)	-
Gastronomie	Ess-Oase Mercato
Sicherheitseinricht.	Brandmelder- und Sprinkleranlage

Konstruktion

- Mauer / Stütze tragend
- Deckeninfo / Galerie
- Trägerstruktur
- Strom-/ Wasseranschluss
- Sperrfläche
- Standplanung**
- geschlossene Seite
- offene Front

Signaletik

- Fluchtweg
- Sanität
- Handfeuerlöscher (HFL)
- Wasserlöschposten (WLP)
- Information
- Toilette
- Parkplatz
- Tramstation

Gebäude 2 | Halle 2.2

HALLE 2.2

Massstab
1:1

Zeichner
M. Furer

Plangrösse
DIN A3

Druckdatum
11.09.2026

Veranstaltung
SCS 2026

Veranstaltungs-Datum
22.10. - 26.10.2026

BERNEXPO