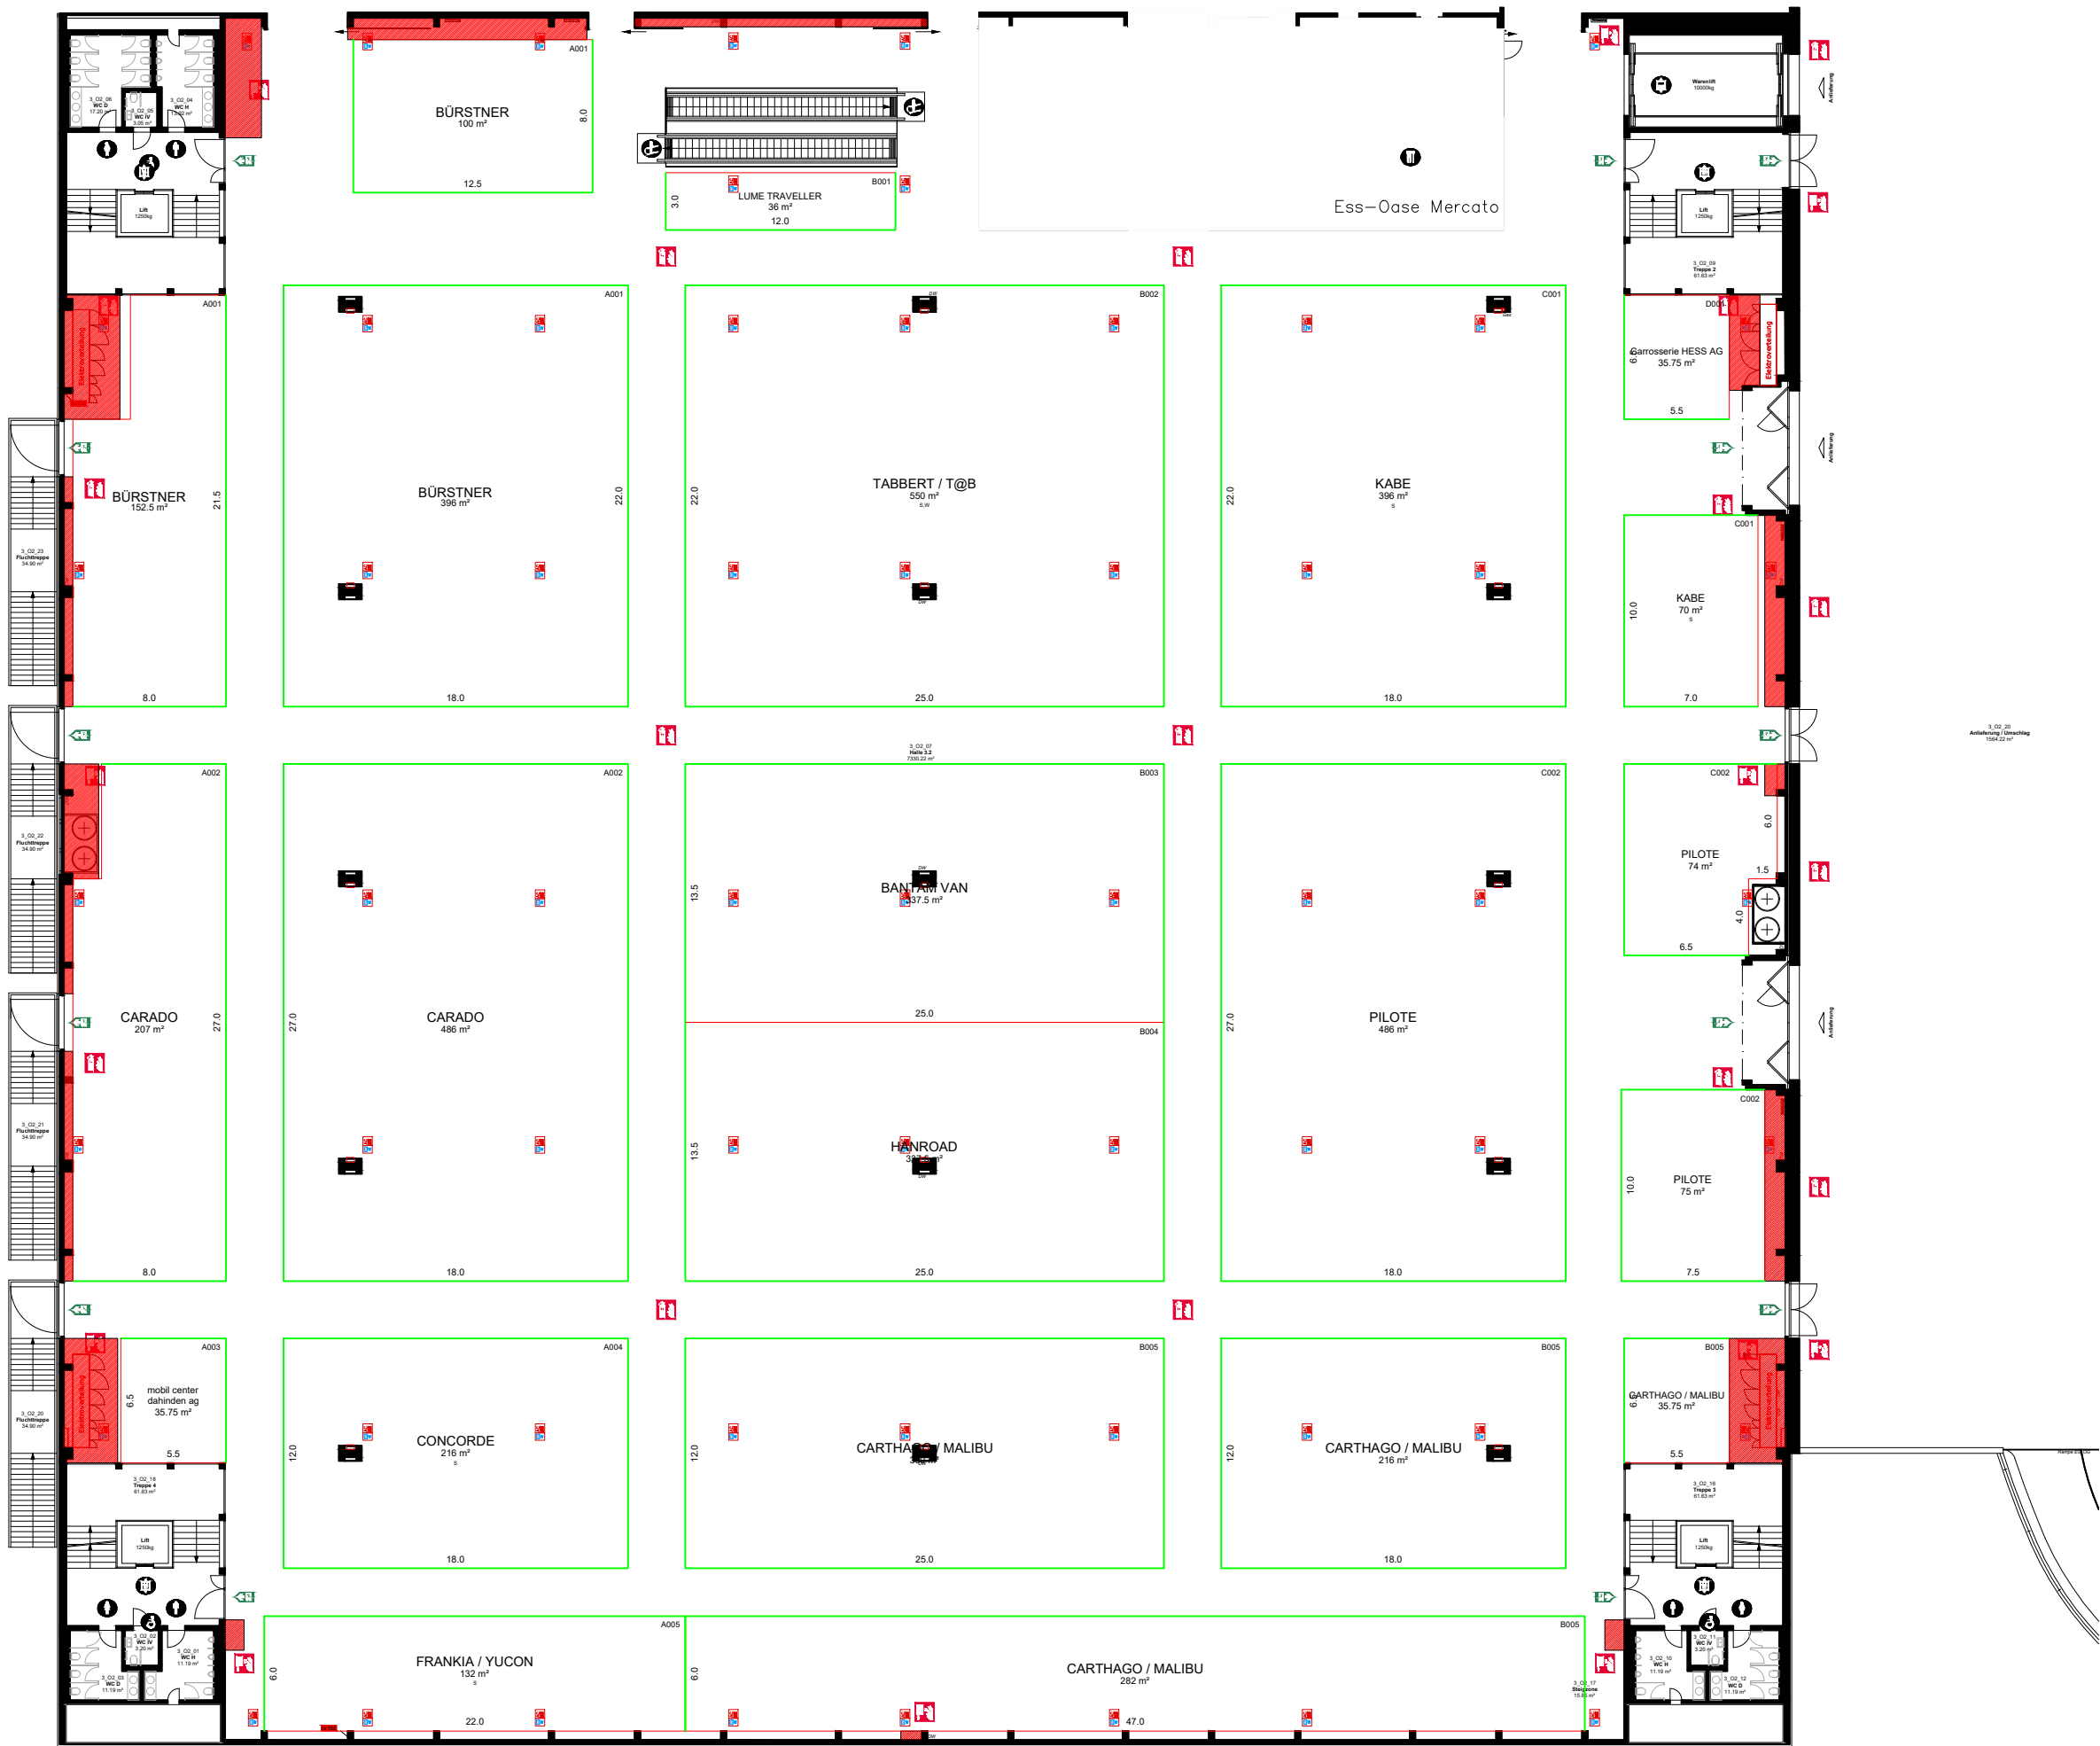


Kennzahlen	Halle 3.2
Gesamtfläche	7430m ²
Hallenhöhe	10.00m
Hallenhöhe i.L.	8.00m
max. Bauhöhe	7.50m
Deckenabhängung	50 kg/m ²
Bodenbelastbarkeit	750 kg/m ²
Stützenraster	30.00 x 15.00m
Stützenquerschnitte	1.20 x 0.80m
Torgrosse (bxbh)	5.62 x 4.37m
Warenlift (bxbh)	7.30 x 3.16 x 3.50m (10t)
Gastronomie	Ess-Oase Mercato
Sicherheitseinricht.	Brandmelder- und Sprinkleranlage

- Konstruktion**
- Mauer / Stütze tragend
 - Deckeninfo / Galerie
 - Trägerstruktur
 - Strom-/ Wasseranschluss
 - Sperrfläche
 - Standplanung**
 - geschlossene Seite
 - offene Front

- Signaletik**
- Fluchtweg
 - Sanität
 - Handfeuerlöscher (HFL)
 - Wasserlöschposten (WLP)
 - Information
 - Toilette
 - Parkplatz
 - Tramstation

BERNEXPO

Suisse
Caravan
Salon

Gebäude 3 | Halle 3.2

HALLE 3.2

Massstab
1:1

Zeichner
M. Furer

Veranstaltung
SCS 2026

Veranstaltungs-Datum
22.10. - 26.10.2026

Plangröße
DIN A3

Druckdatum
15.09.2026